




ПЛАН БЛАГОУСТРОЙСТВА. М 1:500

ЭКСПЛИКАЦИЯ ПО ГЕНПЛАНУ

Номер на плане	Наименование	Площадь застройки, м ²	Примечание
1	Многоквартирный жилой дом №9 по ул. Югорской		существующ.
2	Детская игровая площадка	102,0	проектир.
3	Парковка на 2 м/места для МГН		проектир.
4	Парковка на 11 м/мест, в т. ч. 1 для МГН		проектир.
5	Парковка на 7 м/места, в т. ч. 3 для МГН		проектир.

УСЛОВНЫЕ ОБОЗНАЧЕНИЯ

- проектируемое асфальтобетонное покрытие проездов
- проектируемое асфальтобетонное покрытие парковок
- проектируемое травобезопасное покрытие детской площадки (резиновая плитка)
- устройство /восстановление газонного покрытия
- парковочное место для МГН
- установка ограждения (из трубы)
- установка ограждения детской площадки
- установка опоры освещения (на три светильника, местоположение указано ориентировочно)
- установка урн
- установка скамеек
- границы земельного участка
- установка игрового оборудования
- устройства площадки для мусорных контейнеров на бетонном основании с ограждением и навесом
- устройство барьерного пандуса

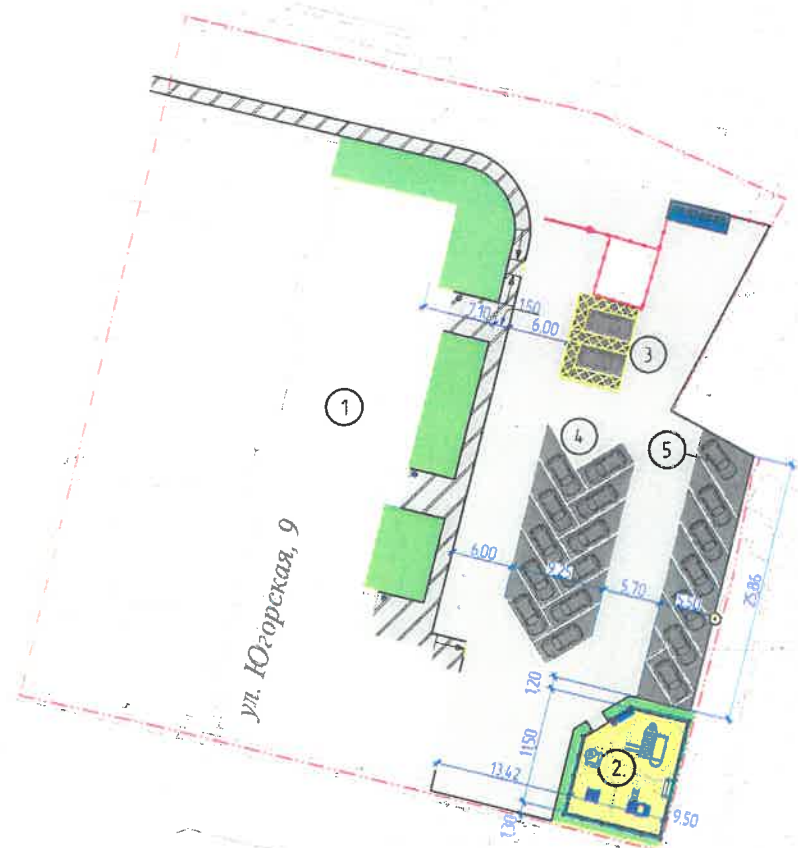

Согласовано

31.10.2022

кв.8 Кековские НМ

						#ШИФР 1-ПЗУ			
						Благоустройство дворовой территории жилого дома №9 по ул. Югорская в г. Сургут			
Изм.	Кол.уч.	Лист	№рек.	Подпись	Дата	Планировочная схема земельного участка	Стадия	Лист	Листов
ГП		Котин		Котин			П	8	
Разработал		Булакова		МБ		План благоустройства территории. М1:500		ООО "ЭРГОПОЛИС"	
И.контр.		Солодовник		В.С.					

004419 – Детский игровой комплекс «Машинка»
Возрастная группа:
от 3 до 10 лет




006171 – Детский спортивный комплекс
Возрастная группа:
от 4 до 10 лет



006801 – Щит информационный



006304 – Детский спортивный комплекс
Возрастная группа:
от 6 до 12 лет

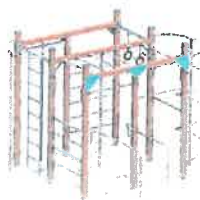

004250 – Песочница «Рамашка»
Возрастная группа: от 1 лет



Перечень работ по благоустройству территории
многоквартирного жилого дома по адресу:
ул. Югорская, д. № 9 в г. Сургут
(примерные показатели)

№ п/п	Наименование	Кол-во	Примечание
1	Минимальный перечень работ		
	Обеспечение ремонта дорожных проездов	956,0 м²	БР300.3015-590 мп.
	Устройство искусственной неровности	-	
	Обеспечение освещением дворовой территории (установка опор освещения)	1 шт.	
	Обеспечение ремонта тротуаров	200,0 м²	БР100.2008-990 мп.
	Установка скамеек /ури	1/4 шт.	
2	Дополнительный перечень работ		
	Устройство песчаного покрытия детской площадки	103,0 м²	БР100.2008-400 мп.
	Оборудование детской площадки:		
	-установка игрового оборудования	5 шт.	
	-установка ограждения	40,0 мп.	
	Установка ограждения (из трубы)	32,0 мп.	
	Восстановление газонного покрытия	282,0 м²	
	Устройство бетонного основания контейнерной площадки	12,0 м²	
	Установка настила для контейнерной площадки	1 шт.	
	Установка информационных стендов/афишгаз	1 шт./1 шт.	
3	Оборудование автомобильной парковки		
	Устройство парковки	393,0 м²	БР300.3015-390 мп.
	Установка дорожных знаков на парковке	2 шт.	

						#ШИФР 1-ПЗУ			
						Благоустройство дворовой территории жилого дома №9 по ул. Югорская в г. Сургут			
Изм.	Кол.уч.	Лист	№ док.	Подпись	Дата	Планировочная схема земельного участка	Стация	Лист	Листов
ГИП		Котин		Котин			П	9	
Разработал		Булдакова		Булдакова					
Н.контр.		Солодовник		Солодовник			ООО "ЭРГОПОЛИС"		