


ул. 30 лет Победы д. 37

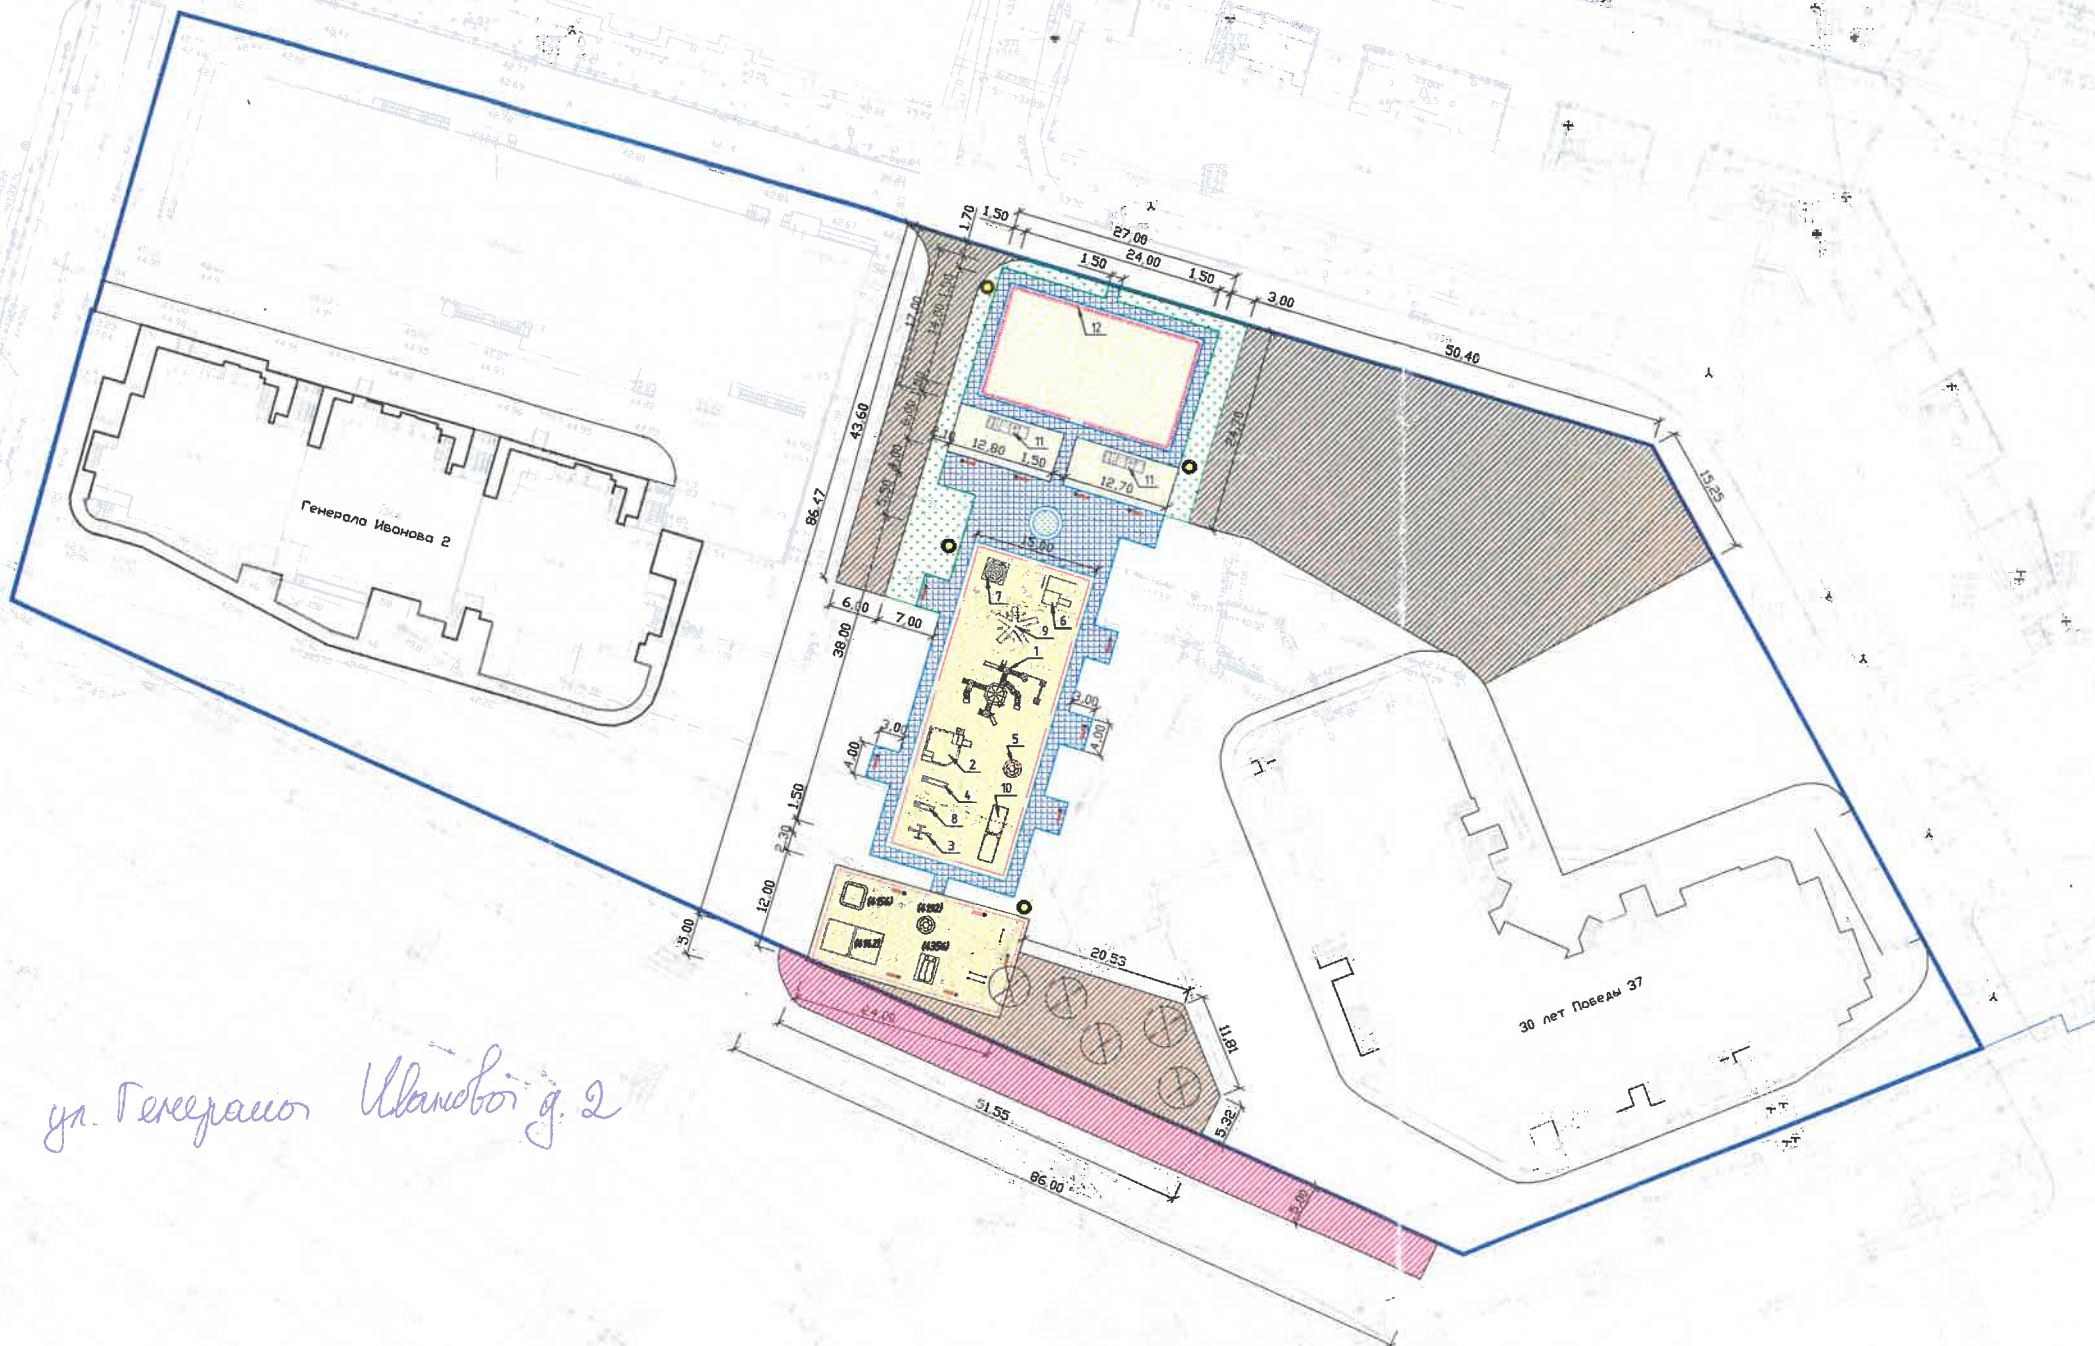

ул. Генерала Иванова д. 2

Ведомость				
Поз.	Обозначение	Наименование	Кол-во	Примечание
Минимальный перечень работ в границах территории				
1		Ремонт дворовых проездов	2148	м2
2		Устройство Ремонт тротуаров(покрытие брусчаткой)	532	м2
3		Установка скамеек	9	шт
4		Установка урн	9	шт
5		Обеспечение освещения дворовой территории (в том числе: прокладка кабеля с земляными работами, установка стальных опор с устройством фундаментов, навеса светильников, монтаж оборудования, шкафа управления)	4	опор шт
Дополнительный перечень работ				
1		Оборудование спортивной площадки (покрытие из резиновой крошки)	489	м2
2		Оборудование детской площадки (покрытие из резиновой крошки)	858	м2
3		Озеленение	267	м2
4		Установка ограждения	158	п.м
Минимальный перечень работ за границами территории				
1		Ремонт дворовых проездов	430	м2

Оборудование детской игровой площадки



Условные обозначения
Граница ЗУ МКД 30 лет Победы 37
ул. Генерала Иванова 2
Детонот сущ. детской площадки



Благоустройство дворовой территории многоквартирного дома по адресу: Генерала Иванова 2				
Изм.	Кол-во	Листов	В док.	Подп.
Выполнил	Щелканогова	10.24		
Гип	Щелканогова	10.24		
Схема планировочной организации			И.П. Тесля Игорь Владимирович	

ул. 30 лет Победы д. 34

Челюбова Н.А. № 140
Пружкова Е.А. № 141
Меремин П.Р. № 142
Меремин Н.Н. № 142
Ремин Н.В. № 60

ул. Генерала Иванова д. 2

Лавина Л.И. № 46
Лавина Р.Х. № 46
Мерем Н.В. № 4
Иванова Е.И. № 68
Кузнецов А.С. № 1

20.08.2025г.