

Согласовано

Взам. инв. №

Подп. и дата

Правильно! Констатируем
Владимирова кв. 52/1/3


Кратковременная
Сергей 2. 05.19

Минус Юношеская
кв. 16
Савойкова Р.Н. кв. 45

Средняя 3-я
кв. 53

Ольховская Валентина
Андреевна кв. 35
Майорова Мария
Дмитриевна кв. 9.

Утверждаю:
нач. ГО: И.М. Юшкова
ООО ЧК ДФЗ ВХР

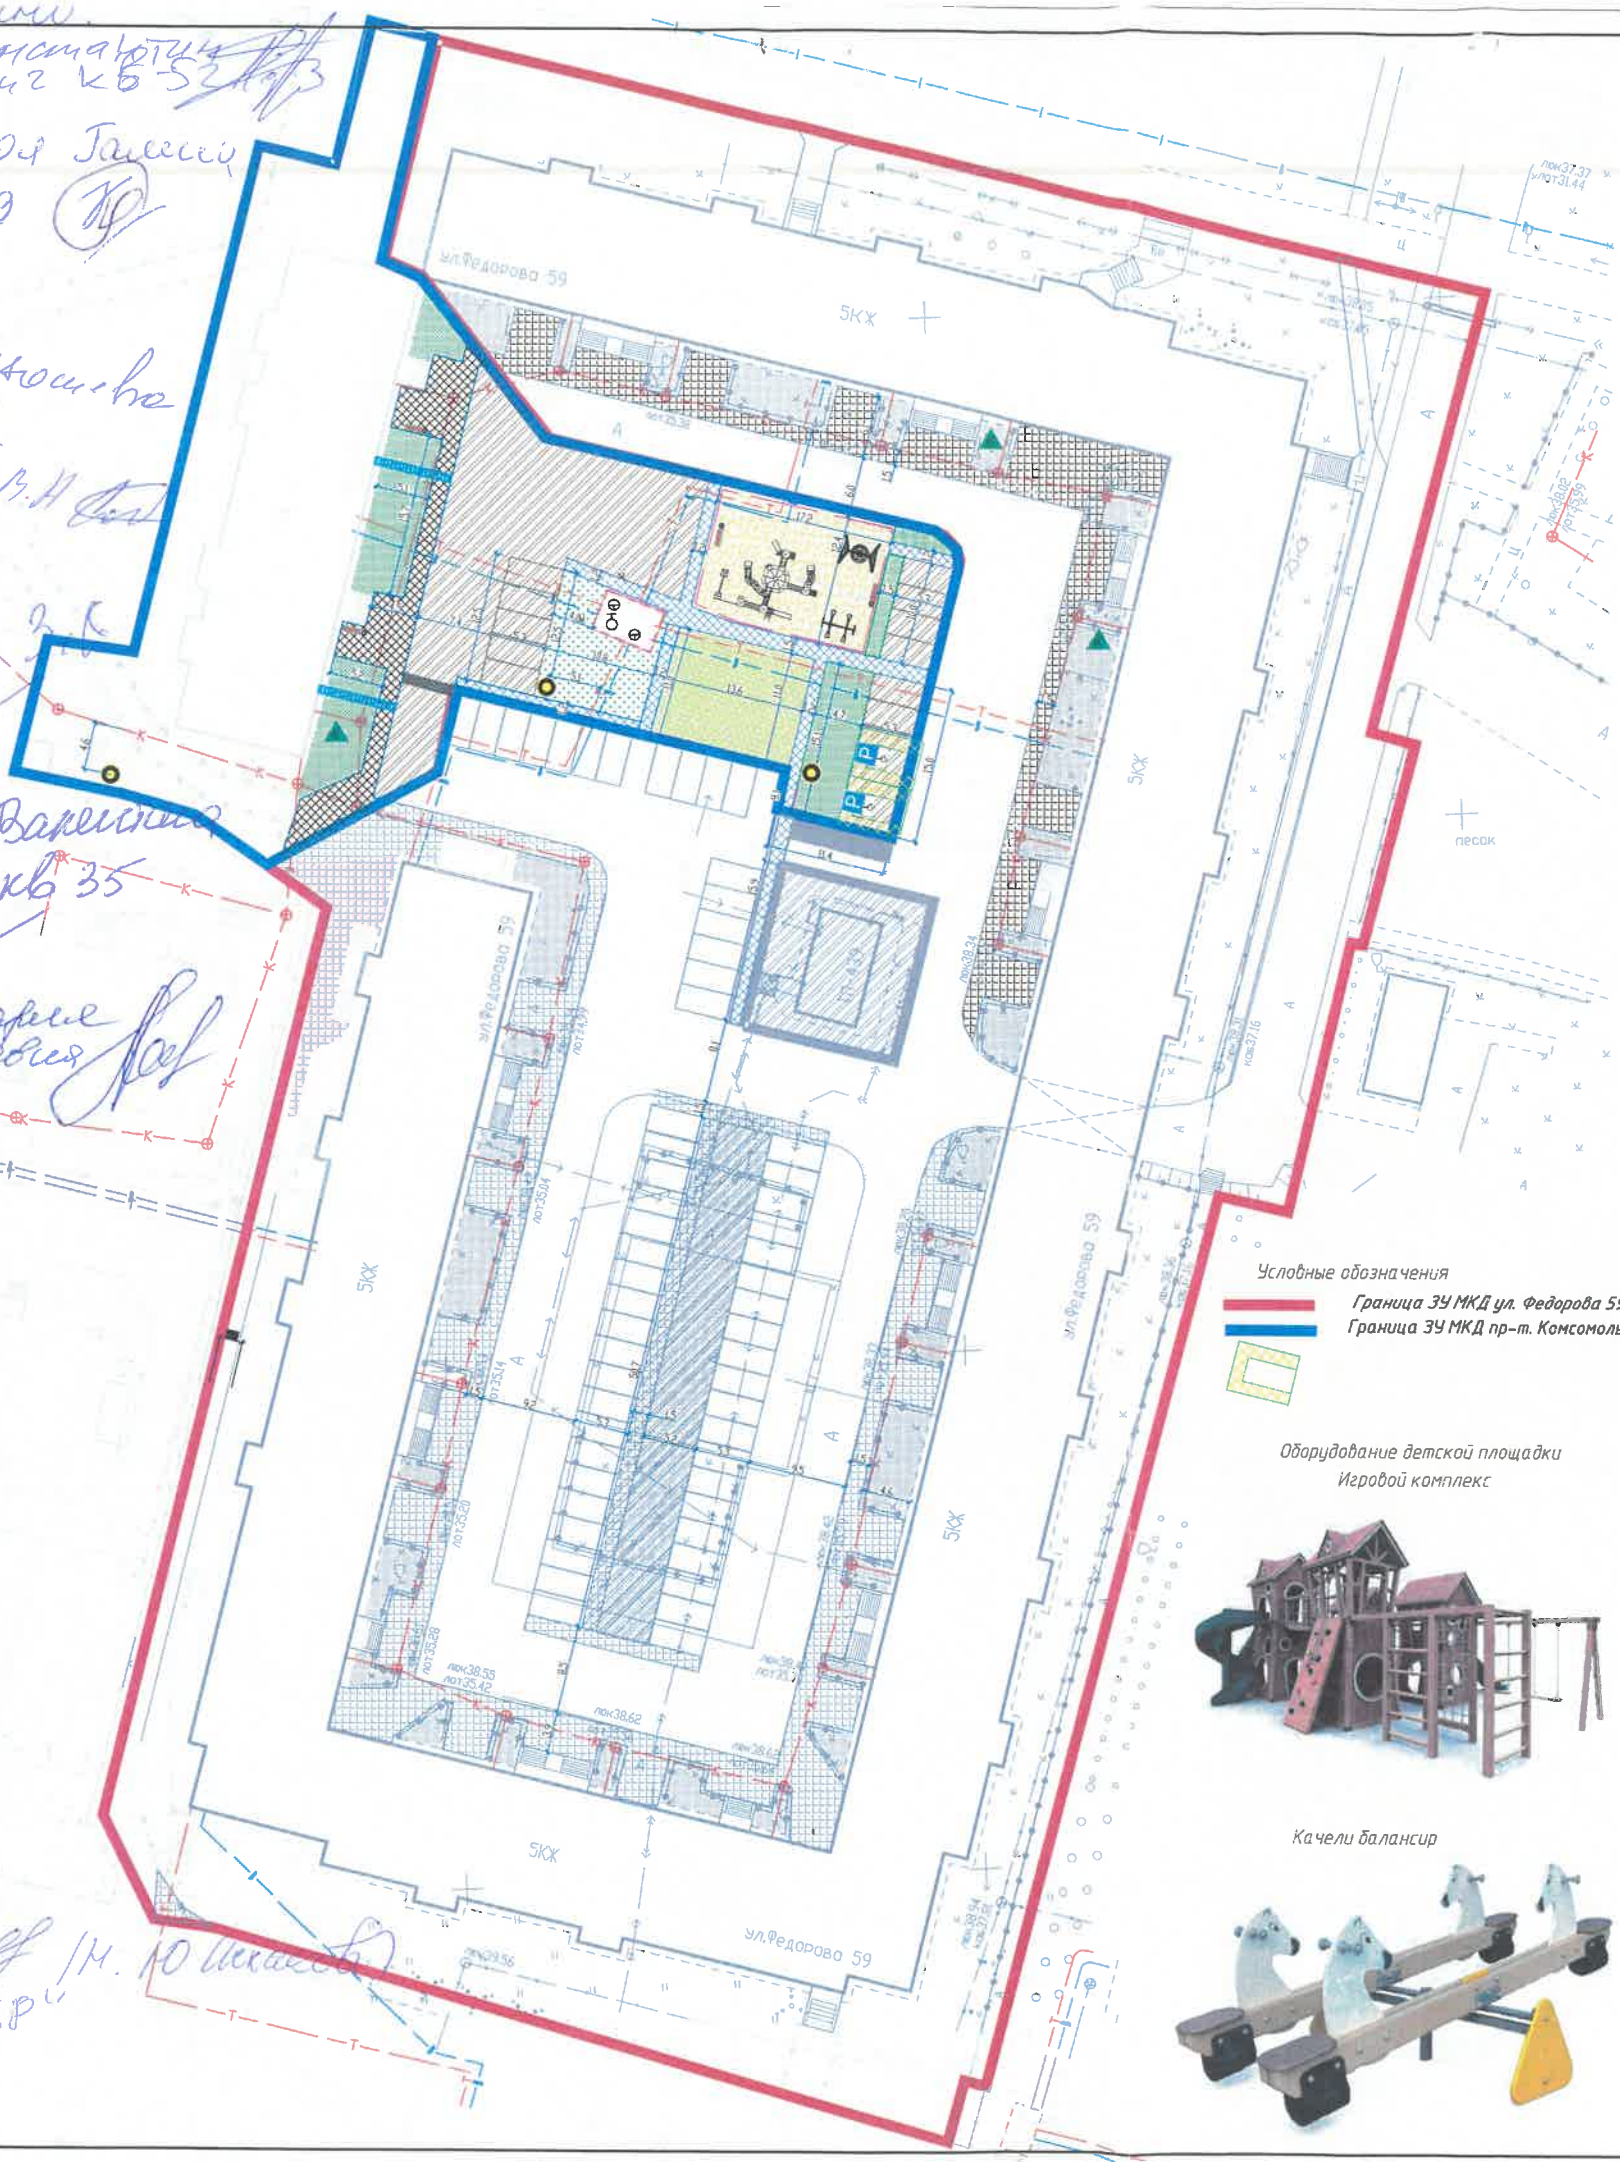

Условные обозначения
Граница ЗУ МКД ул. Федорова 59
Граница ЗУ МКД пр-т. Комсомольский 20/1



Оборудование детской площадки
Игровой комплекс



Качели балансир

Знак канализации (ответственность
ресурсно-снабжающей организации)



Качели гнездо



Оборудование площадки воркаут

Ведомость				
Поз.	Обозначение	Наименование	Кол-во	Примечание
Минимальный перечень работ в границах территории				
1		Ремонт дворовых проездов	657	м2
2		Ремонт тротуаров (покрытие брусчатка)	166	м2
3		Установка скамеек	4	шт
4		Установка урн	4	шт
5		Обеспечение освещения дворовой территории (в том числе: прокладка кабеля с земляными работами, установка стальных опор с устройством фундаментов, навеска светильников, монтаж оборудования, шкафа управления)	3	опор шт
6		Устройство искусственной неровности	1	шт
7		Обустройство ливневой канализации (дренажных систем)	13.3	м.п.
Дополнительный перечень работ				
1		Оборудование площадки воркаут (покрытие из резиновой крошки)	213	м2
2		Оборудование детской площадки (покрытие из резиновой крошки)	150	м2
3		Устройство (покрытие брусчатка) пешеходных дорожек	126	м2
4		Озеленение	254	м2
5		Установка ограждения	54	м
6		Установка дор. знаков (парковка для МГН)	2	шт

Благоустройство дворовой территории многоквартирного дома по адресу: пр-т. Комсомольский 20/1				
Изм.	Кол. л.	Лист	№ док.	Подп.
Выполнил	Иванова	16	05.24	
ГИП	Щелконогова	05.24		
Россия, ХМАО-Югра, г. Сургут, пр-т. Комсомольский 20/1				И.П. Тесля Игорь Владимирович