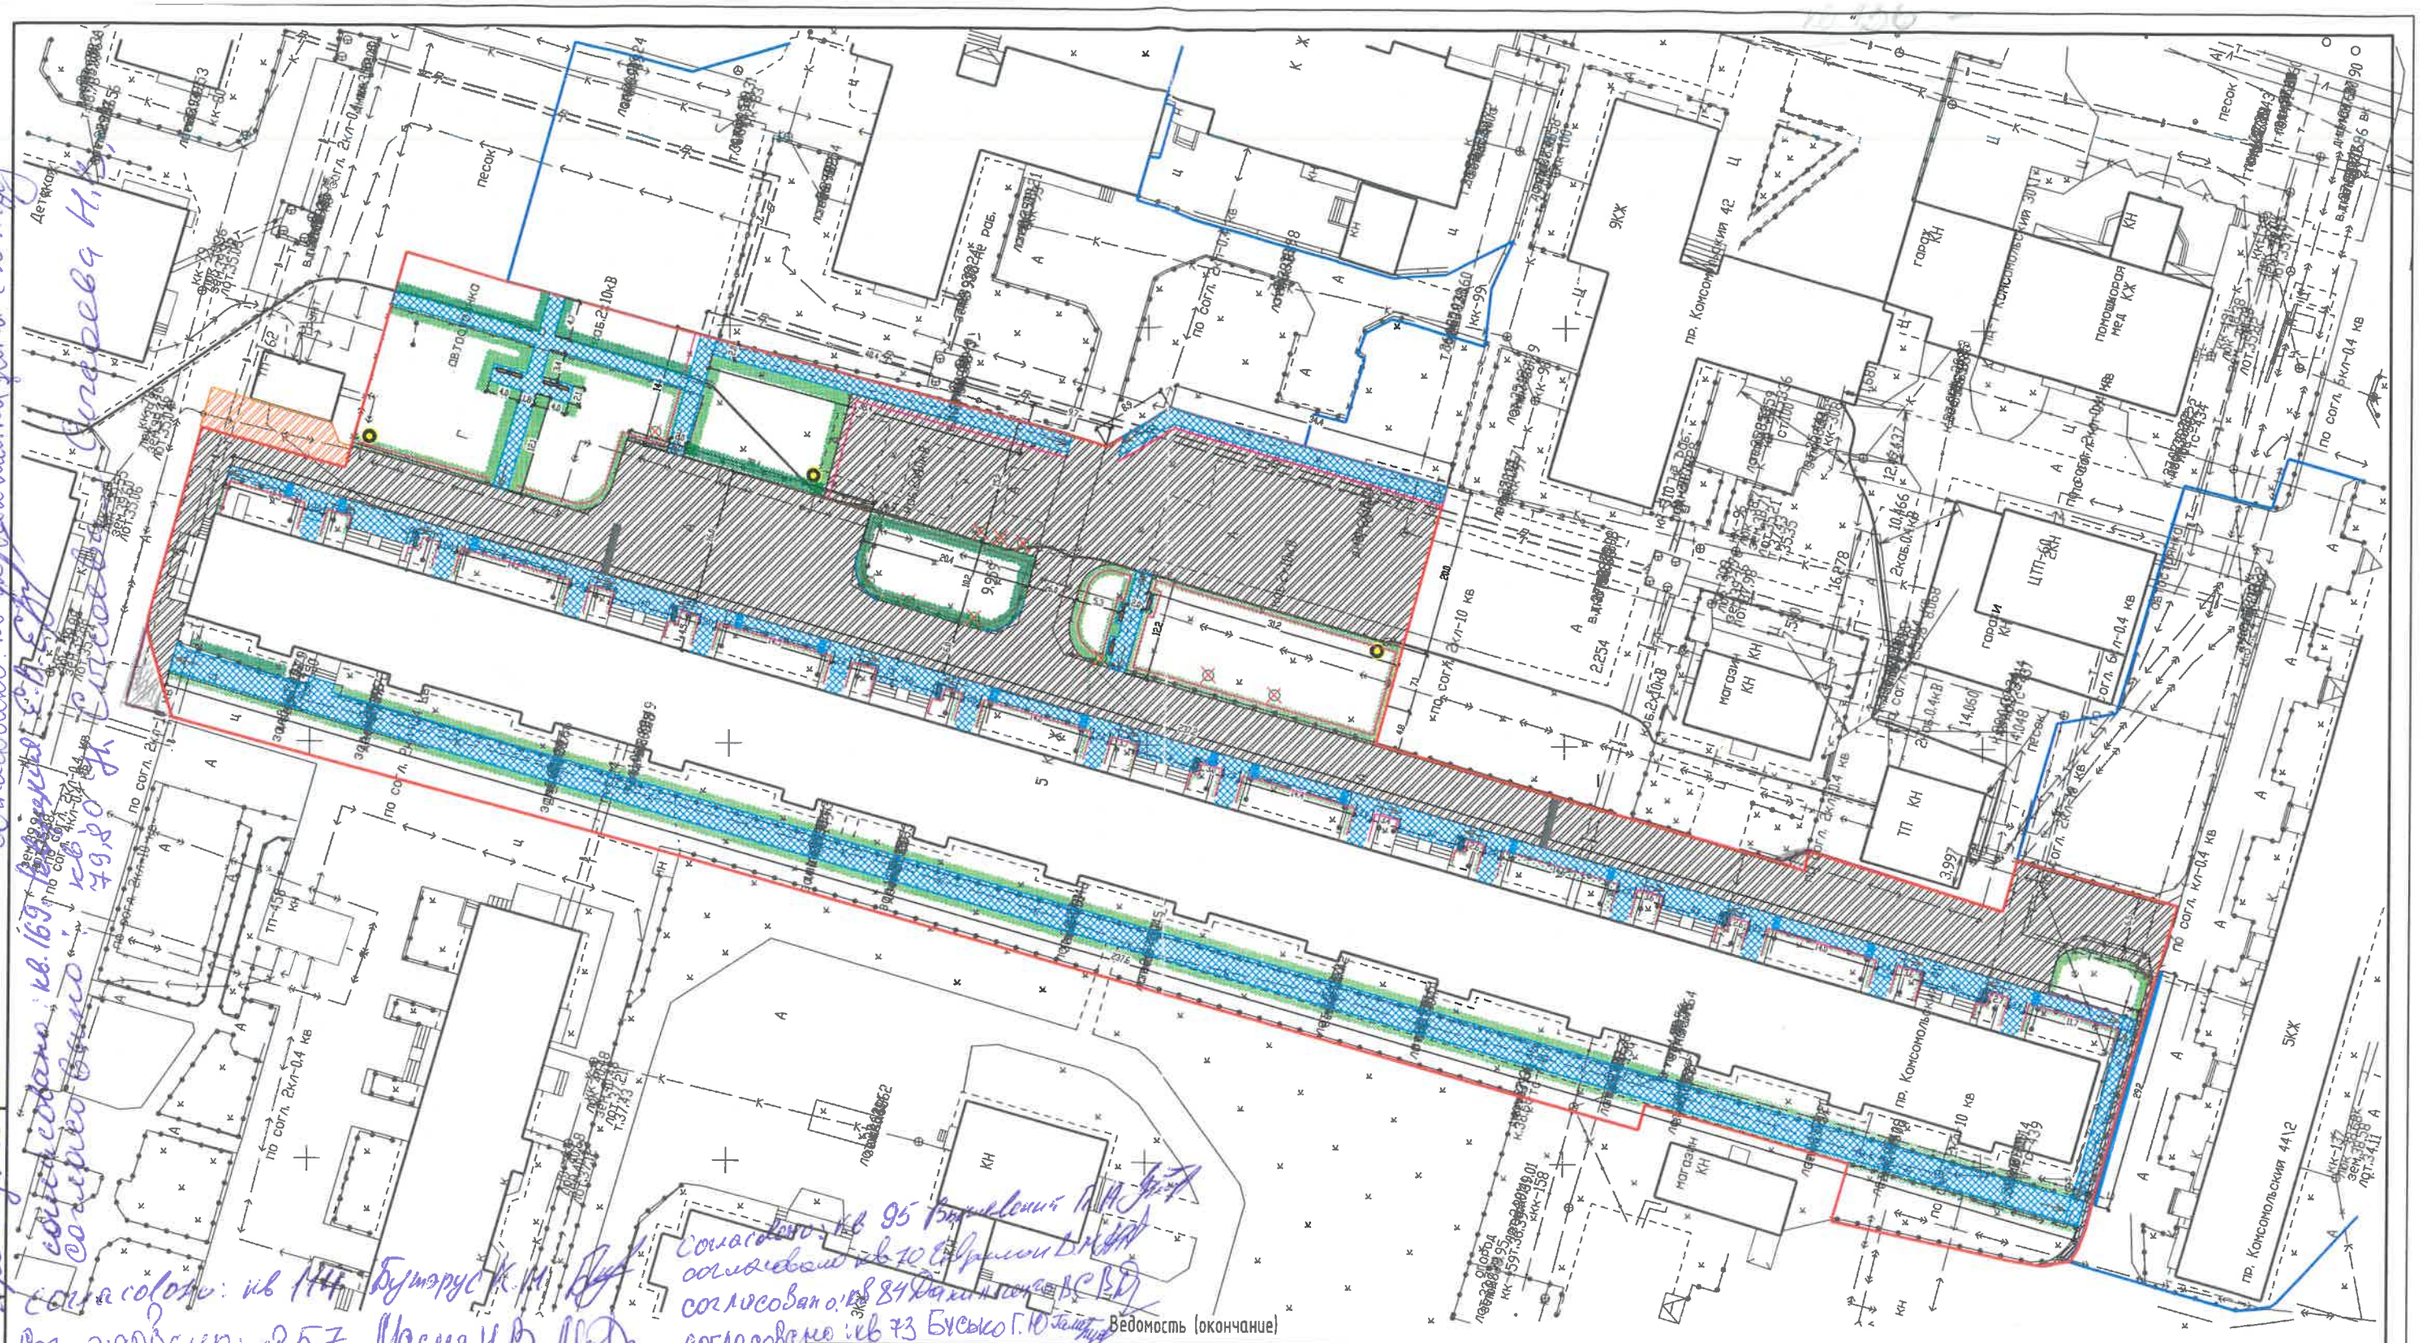

Согласовано: кв 123 Дудкин М.С.
Согласовано: кв 169 Вершинина С.М.
Согласовано: кв 82 Шамшина Е.С.
Согласовано: кв 79,80 Сергеева Н.В.
Согласовано: кв 144 Бутырус К.М.
Согласовано: кв 95 Вершинина Л.А.
Согласовано: кв 10 Ефремов В.М.
Согласовано: кв 84 Давыдова В.С.
Согласовано: кв 73 Бусько Г.Ю.
Согласовано: кв 57 Масич Н.В.

Ведомость (начало)

Поз.	Обозначение	Наименование	Кол-во	Примечание
Минимальный перечень работ в границах территории				
1		Ремонт дворовых проездов	3411	м2
2		Ремонт тротуаров	1640	м2
3		Установка скамеек	14	шт
4		Установка урн	12	шт
5		Устройство искусственной неровности	2	шт
6		Установка опор освщения	3	шт

Ведомость (окончание)

Поз.	Обозначение	Наименование	Кол-во	Примечание
7		Рубка деревьев(тополь, березы, ель)	9	шт
8		Установка ограждения	572	м
9		Озеленение	1330	м2
		Дренажный лоток	54	м
10		Устройство подпорной стенки h=750мм b=400мм	29.2	мп
За границами территории				
Минимальный перечень работ				
1		Ремонт дворовых проездов	45	м2

Условные обозначения

Граница ЗУ МКД пр-т. Комсомольский 40

Граница ЗУ МКД пр-т. Комсомольский 38, 44/2

24.09.24

Изм.	Кол.уч.	Лист	№ док.	Подп.	Дата
Выполнил	Иванова				05.24
ГИП	Щелконогова				05.24

Благоустройство дворовой территории многоквартирного дома по адресу: пр-т Комсомольский 40

Россия, ХМАО-Югра, г. Сургут, пр-т. Комсомольский 40

Стадия	Лист	Листов
Р		

Схема планировочной организации

И.П. Тесля Игорь Владимирович

Согласовано

Взам. инв. №

Подп. и дата

24.09.24