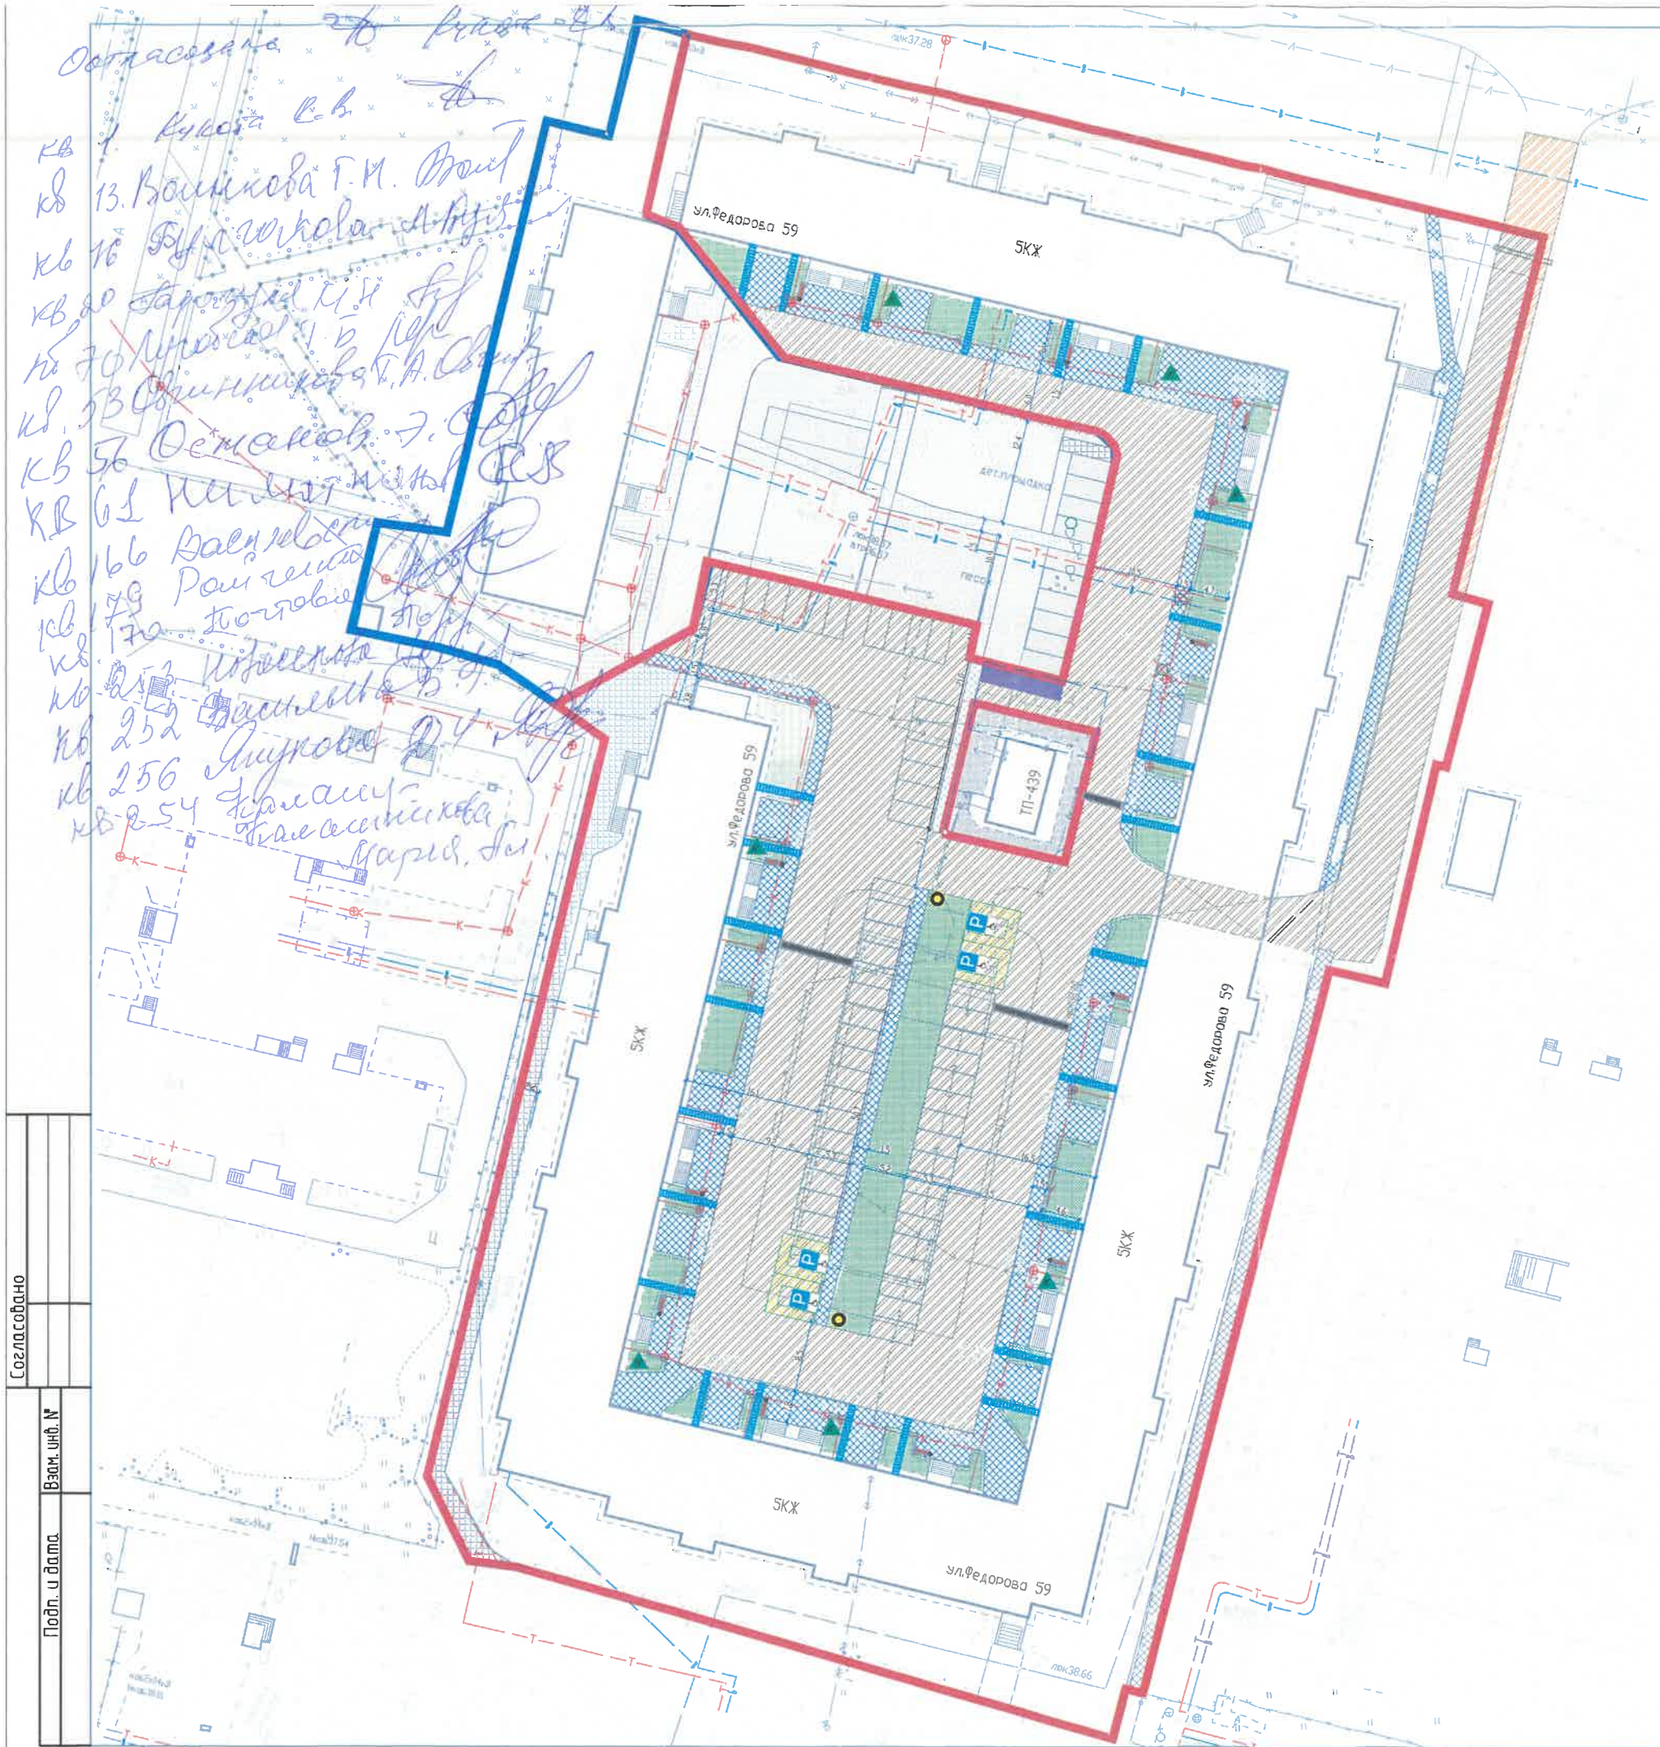

Ведомость

Поз.	Обозначение	Наименование	Кол-во	Примечание
Минимальный перечень работ в границах территории				
1		Ремонт дворовых проездов	4248	м2
2		Ремонт тротуаров (покрытие брусчатка)	1511	м2
3		Установка скамеек	11	шт
4		Установка урн	11	шт
5		Обеспечение освещения дворовой территории (в том числе: прокладка кабеля с земляными работами, установка стальных опор с устройством фундаментов, навеска светильников, монтаж оборудования, шкафа управления)	2	опор шт
6		Устройство искусственной неровности	4	
7		Обустройство ливневой канализации (дренажных систем)	90	м.п.
Дополнительный перечень работ				
1		Оборудование велопарковки	23,52	м2
2	P	Установка дорожных знаков (парковка для МГН)	4	шт
3		Озеленение	665.0	м2
За границами территории				
Минимальный перечень работ				
1		Ремонт дворовых проездов	132	м2

Нормативные расстояния между зданиями и сооружениями

Номер	Наименование	Наименование	Расстояние, м
1	От жилого дома	До стоянки автомобиля	10
2	Охранная зона тепловый сетей	В каждую сторону	3
3	От оси трубопровода водоснабжения	В каждую сторону	5
4	От оси трубопровода водоотведения	В каждую сторону	3
5	От объекта инженерного благоустройства	До оси ствола деревьев и кустарников	2

Условные обозначения

- *Граница ЗУ МКД ул. Федорова 59*
- *Граница ЗУ МКД пр-т. Комсомольский 20/1*
- *Зона временного складирования снега*
- *Знак канализации (ответственность ресурсно-снабжающей организации)*
- *Рубка деревьев-3шт*

Велопарковка

Согласовано

Взам. инв. №

Подп. и дата

Изм.	Кол.уч.	Лист	№ док.	Подп.	Дата
Выполнил		Иванова			05.24
ГИП		Щелконогова			05.24

Благоустройство дворовой территории многоквартирного дома по адресу: ул. Федорова, 59

Россия, ХМАО-Югра, г. Сургут, ул. Федорова 59

Стадия	Лист	Листов
Р		

Схема планировочной организации

И.П. Тесля Игорь Владимирович