


Утверждаю:  
Зам. директора ООО "УК ДЕЗ ВХР"  
/ А.А. Черников /

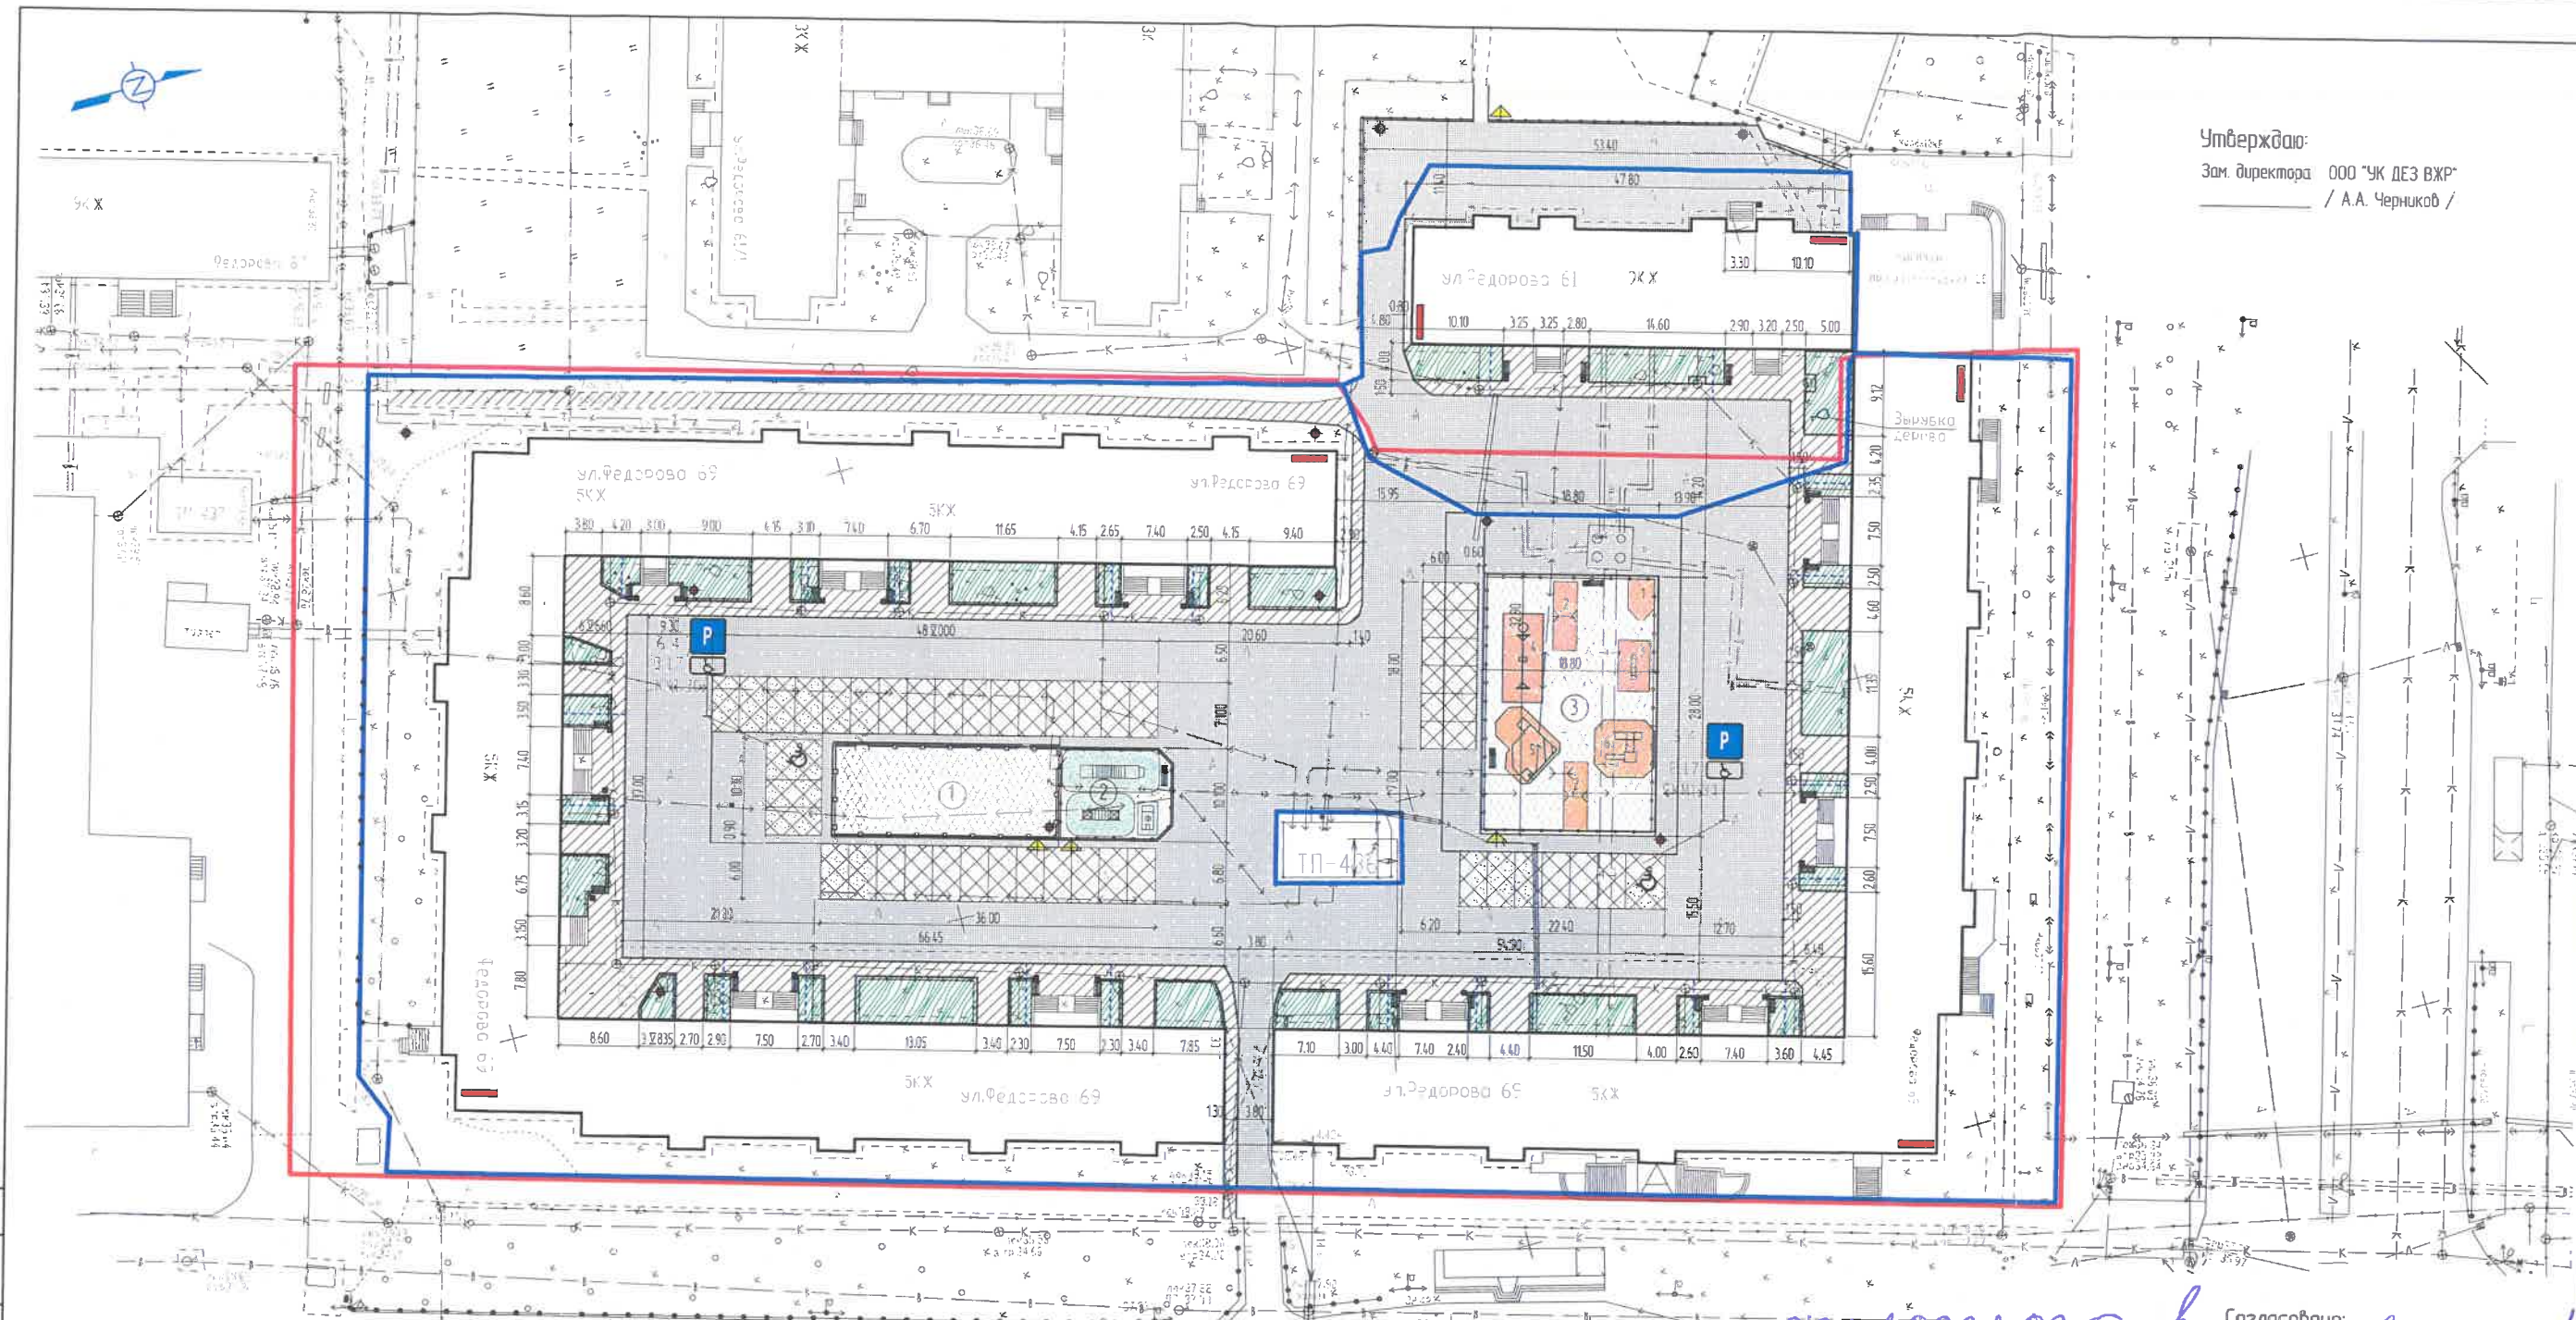

#### Условные обозначения

- Деревя
- Озеленение (существующее)
- Резино-наливное покрытие (проектируемое)
- Покрытие асфальто-бетонное
- Покрытие тротуаров (проектируемое)
- Ограждение (существующее)
- Скамья (проектируемое)
- Опора освещения (проектируемое)
- Информационный стенд (проектируемое)
- Авиалаз (проектируемое)
- Урна
- Ограждение спортивной площадки (существующее)
- Автомобильные парковки (проектируемое)
- Лоток водоотводной с решеткой

Границы дворовой территории согласно государственного кадастрового учета (Федорова -69) -89-10-010124-3-18  
Границы межевания территории 23 МКР, г. Сургут, утвержденного проекта от 31.07.2018г. №5806

#### Ведомость объемов работ (начало)

| N<br>п/п | Наименование                                                                        | Ед.<br>изм. | Кол-во  |
|----------|-------------------------------------------------------------------------------------|-------------|---------|
| 1        | Озеленение                                                                          | м2          | 470,72  |
| 2        | Асфальто-бетонное покрытие тротуаров в границах земельного участка                  | м2          | 1281,98 |
| 3        | Ремонт дворовых проездов - асфальто-бетонное покрытие в границах земельного участка | м2          | 3033,58 |
| 4        | Оборудование спортивных площадок                                                    | шт.         | 3       |
| 5        | Оборудование детских площадок (замена)                                              | шт.         | 2       |
| 6        | Установка скамеек                                                                   | шт.         | 23      |
| 7        | Установка урн                                                                       | шт.         | 23      |
| 8        | Устройства опоры освещения                                                          | шт.         | 6       |
| 9        | Установка информационных стендов                                                    | шт.         | 4       |
| 10       | Устройства авиалазов                                                                | шт.         | 4       |
| 11       | Асфальто-бетонное покрытие тротуара за границами земельного участка                 | м2          | 5,45    |
| 12       | Резино-наливное покрытие спортивной площадки                                        | м2          | 220,45  |

#### Ведомость объемов работ (окончание)

| N<br>п/п | Наименование                                  | Ед.<br>изм. | Кол-во |
|----------|-----------------------------------------------|-------------|--------|
| 13       | Резино-наливное покрытие детской площадки     | м2          | 487,08 |
| 14       | Резино-наливное покрытие тренажерной площадки | м2          | 118,19 |
| 15       | Оборудование автомобильных парковок           | м2          | 807,87 |
| 16       | Лоток водоотводной с решеткой                 | м/п         | 120    |

#### Экспликация оборудования площадок

| Номер на плане | Наименование             | Примечание   |
|----------------|--------------------------|--------------|
| 1              | Спортивная площадка      | Приложение 1 |
| 2              | Тренажерная площадка     | Приложение 2 |
| 3              | Детская игровая площадка | Приложение 3 |

89078862835. *Согласовано:*  
89324008228 *Билимеева В.И. 145*  
8922250355 *Билимеева В.И. 143*  
8904478 2020 *Кравченко В.И. 149*  
*Кравченко В.И. 151*

#### Примечание:

1. Для завершения комплекса работ по благоустройству территории выполнить покрытие тротуара за границами земельного участка площадью 5,45 м2.

|                                                                                |          |          |                                                                         |       |
|--------------------------------------------------------------------------------|----------|----------|-------------------------------------------------------------------------|-------|
| 156-2022 СПЗУ                                                                  |          |          |                                                                         |       |
| Благоустройство дворовой территории МКД по адресу: ул. Федорова -69, г. Сургут |          |          |                                                                         |       |
| Изм.                                                                           | Кол-во   | Лист     | Взам.                                                                   | Дата  |
| ГАП                                                                            | Бордулин | Бордулин | Попл.                                                                   | 07.22 |
| Исполн.                                                                        | Бордулин | 07.22    | Схема благоустройства дворовой территории по ул. Федорова -69 г. Сургут |       |
| Страница                                                                       |          | Лист     | Листов                                                                  |       |
| Р                                                                              |          |          | ООО "Акрополь" г. Сургут                                                |       |