


Схема границ земельного участка входящего в состав общего имущества в МКД, территории,
расположенной по адресу: **ул. Геологическая, 19**
Кадастровый номер ЗУ 86:10:0101066:1891

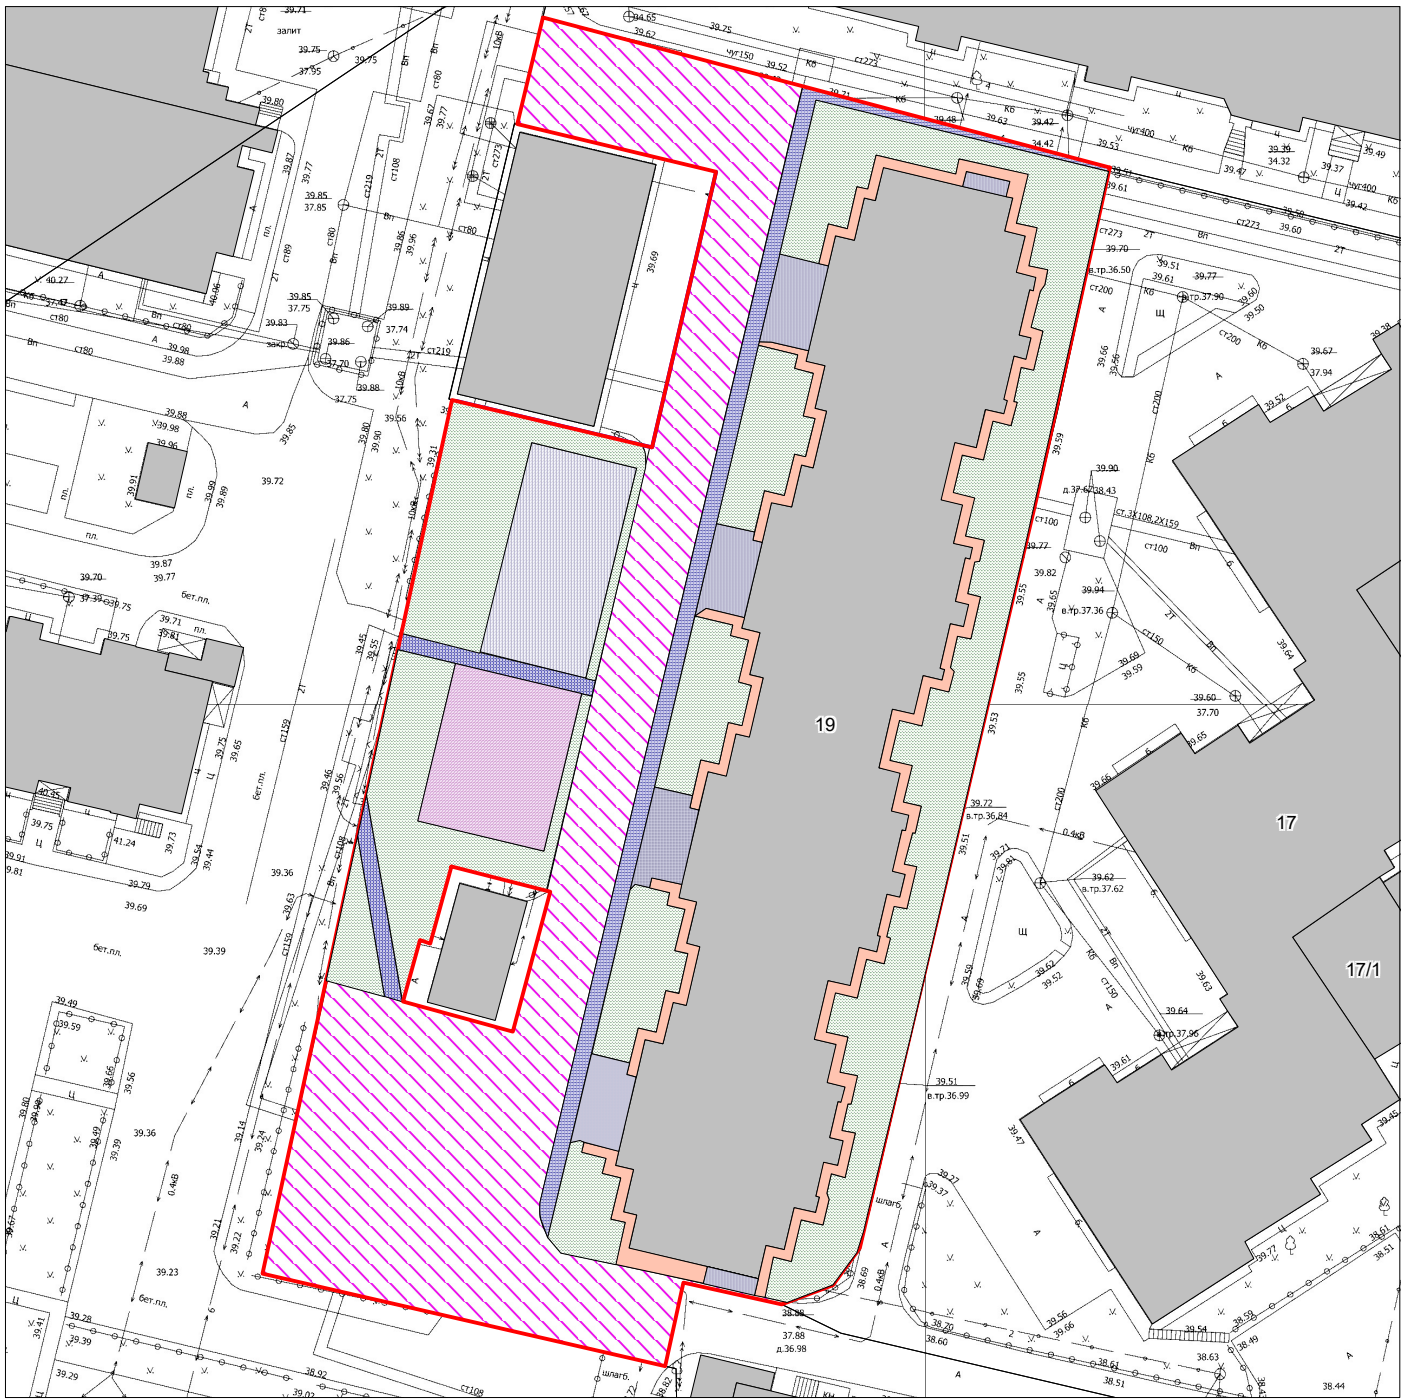

М 1:700

- граница земельного участка - 5652,0 м²
- Площадь застройки S = 1692,0 м² (по карте ГИС Зеленые насаждения)**
- площадь основной застройки - 1692,0 м²
- Площадь мехуборки S = 1505,5 м²**
- механизированная уборка - 1505,5 м²
- Площадь ручной уборки S = 2454,5 м²**
- крыльца, площадка подъезда - 160,5 м²
- отмостка - 262,0 м²
- тротуар - 233,0 м²
- газон покрытый травой - 1417,0 м²
- детская площадка - 180,0 м²
- спортивная площадка - 202,0 м²