


Граница придомовой территории, согласно проекту межевания 26 микрорайона(многоэтажная застройка)
ул. Югорская д. №3

Приложение № 3
к решению общего
собрания

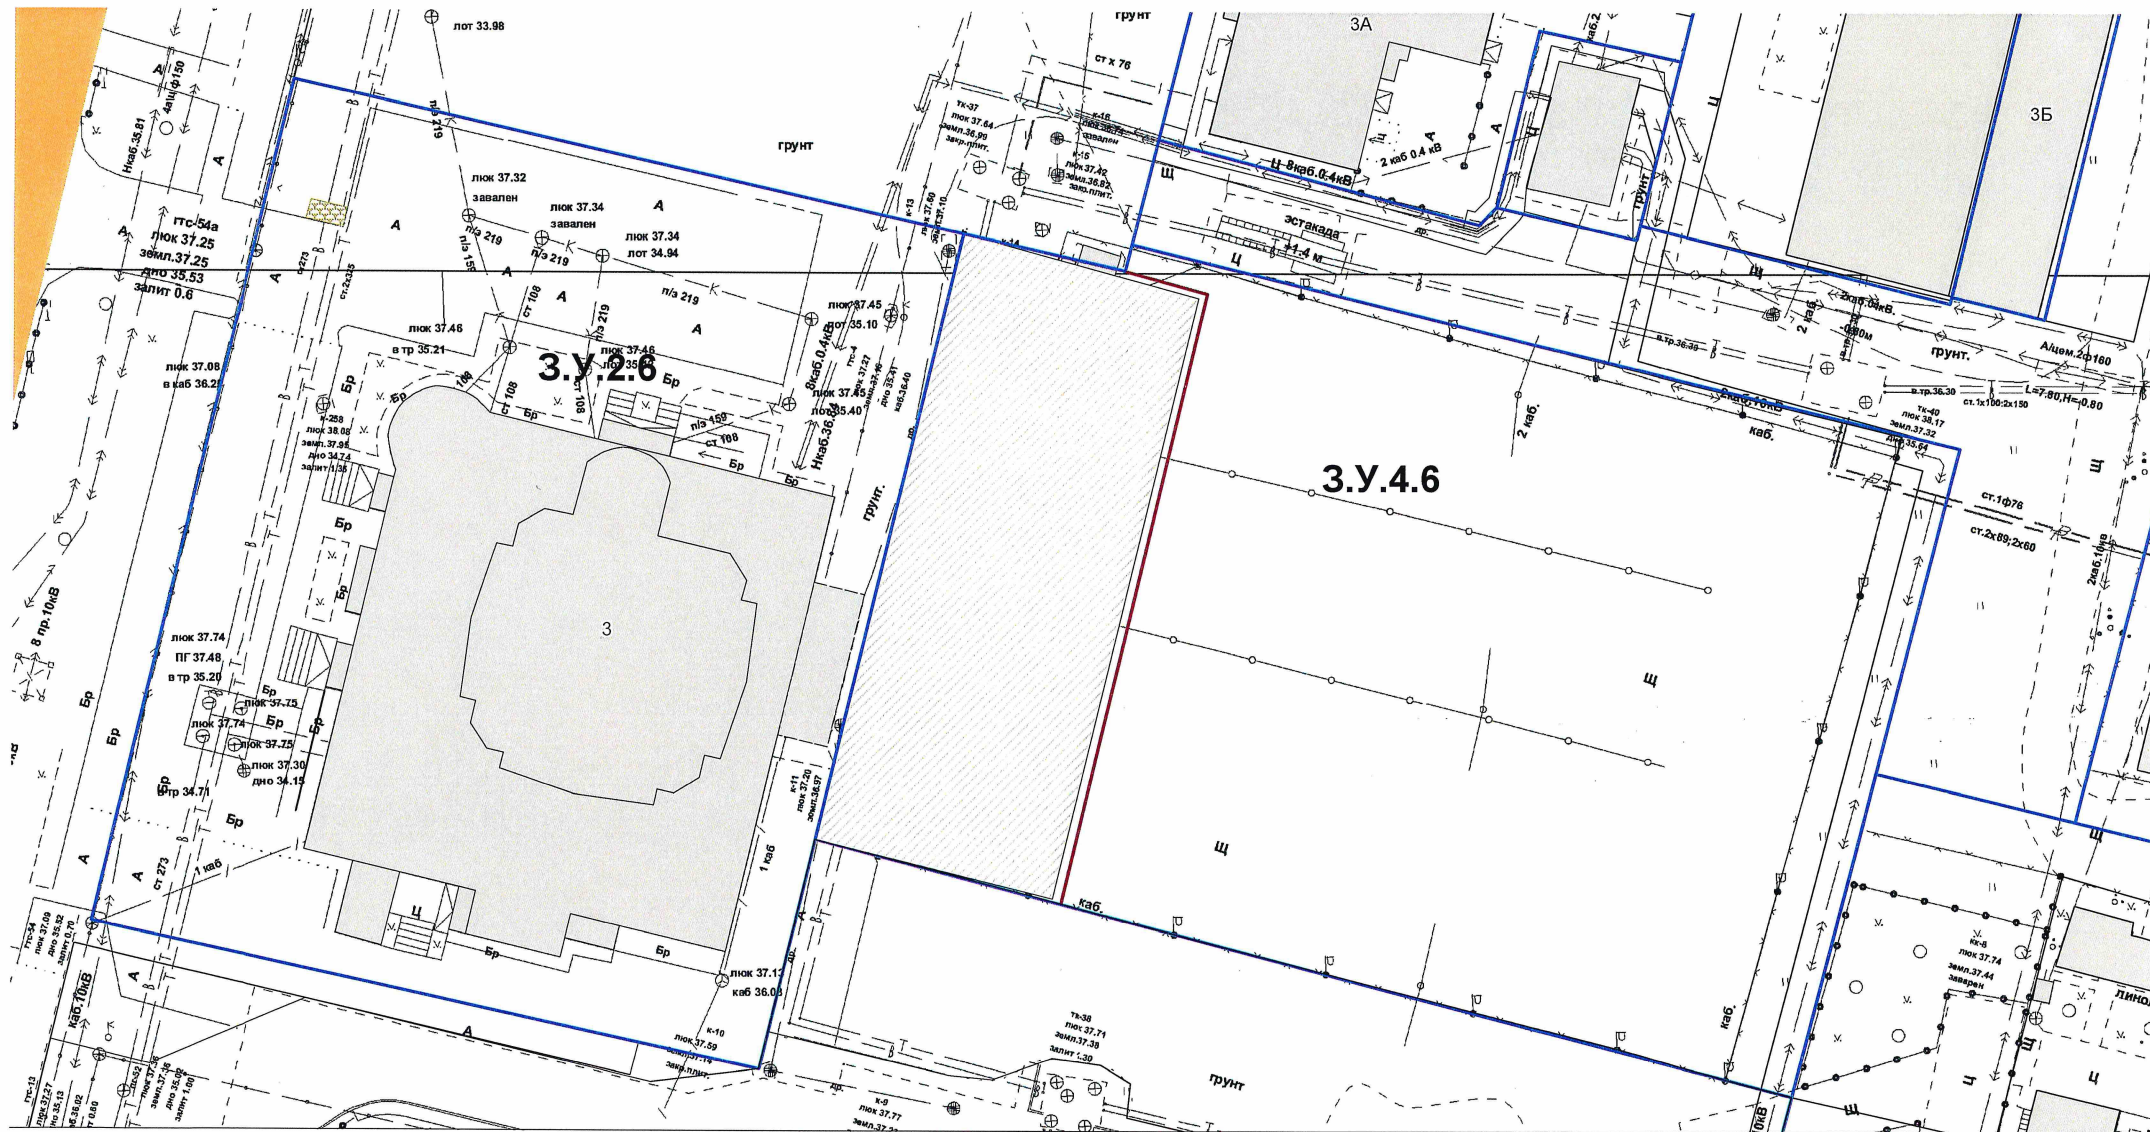

-  - граница придомовой территории, предлагаемая для присоединения к 3.У. 2.6, части 3.У.4.6, площадь - 4663,0 м2,
-  - граница придомовой территории, согласно проекту межевания микрорайона 26 (многоэтажная застройка) утвержденная Постановлением Администрации города от 31.07.2018 № 5803
- 3.У.2.6, площадь - 3973,0 м2
-  - часть 3.У.4.6, площадь - 990,0 м2,

M1:600