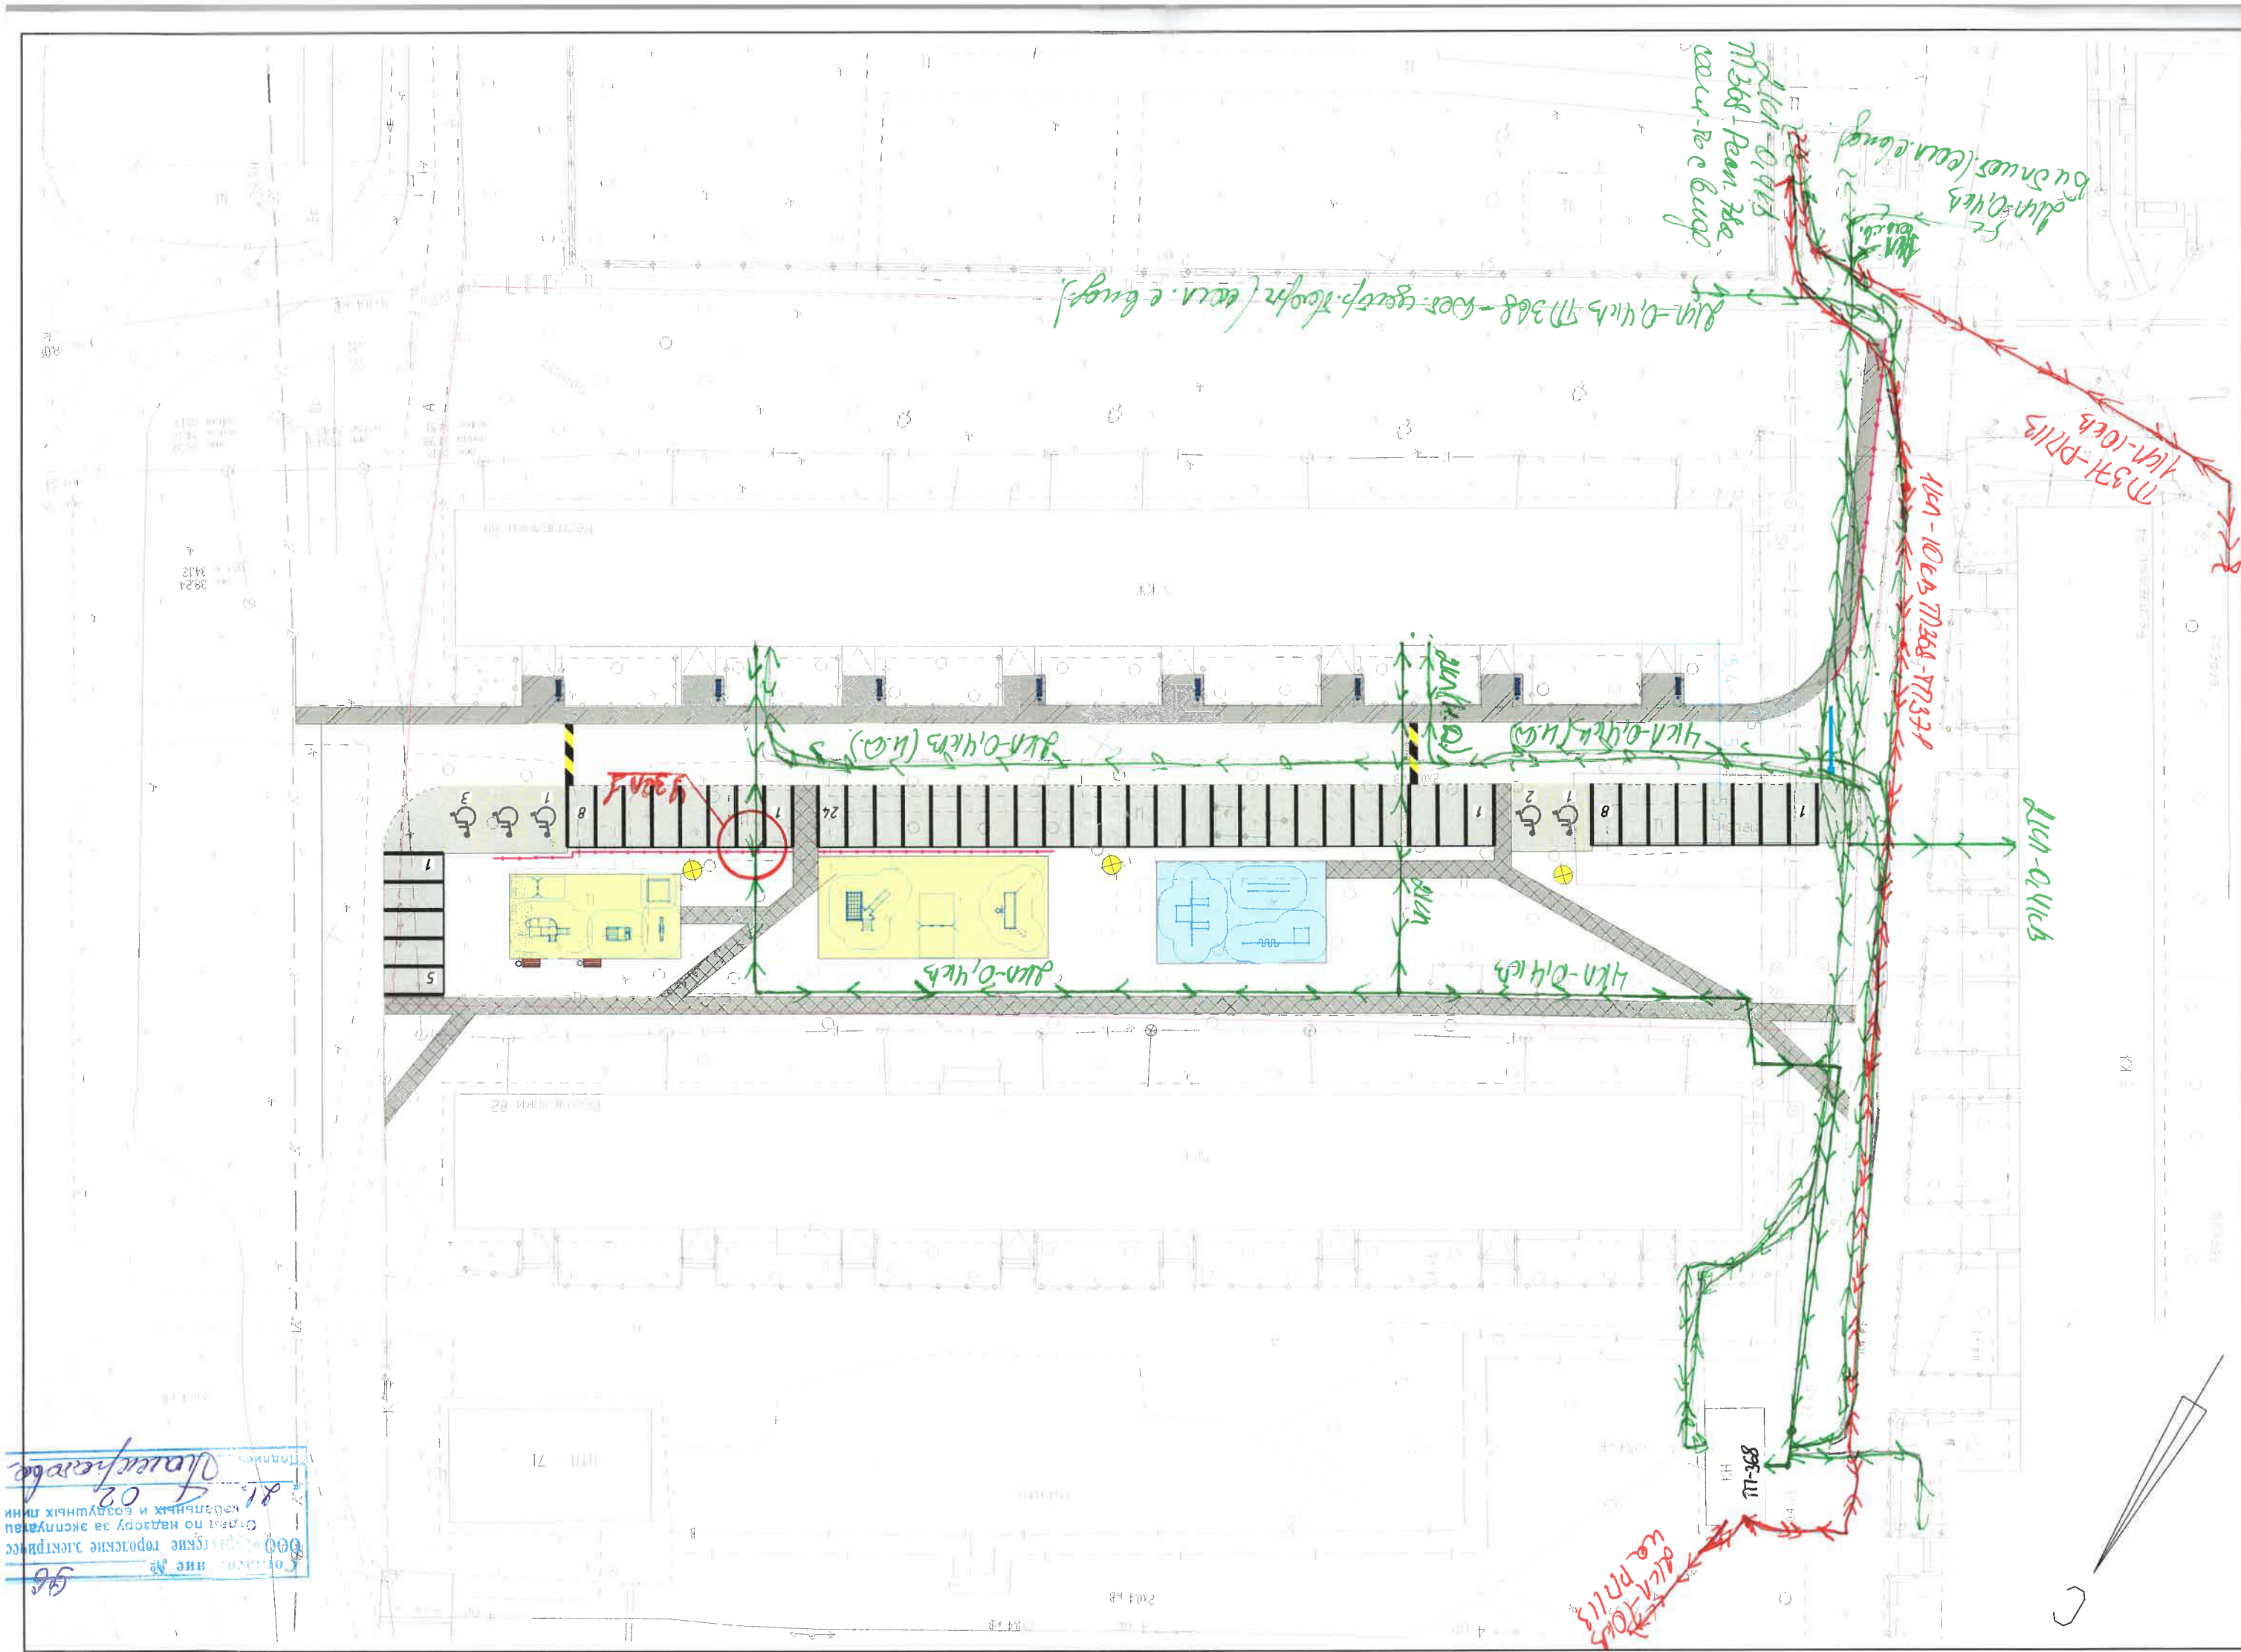
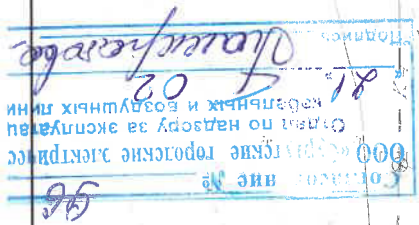




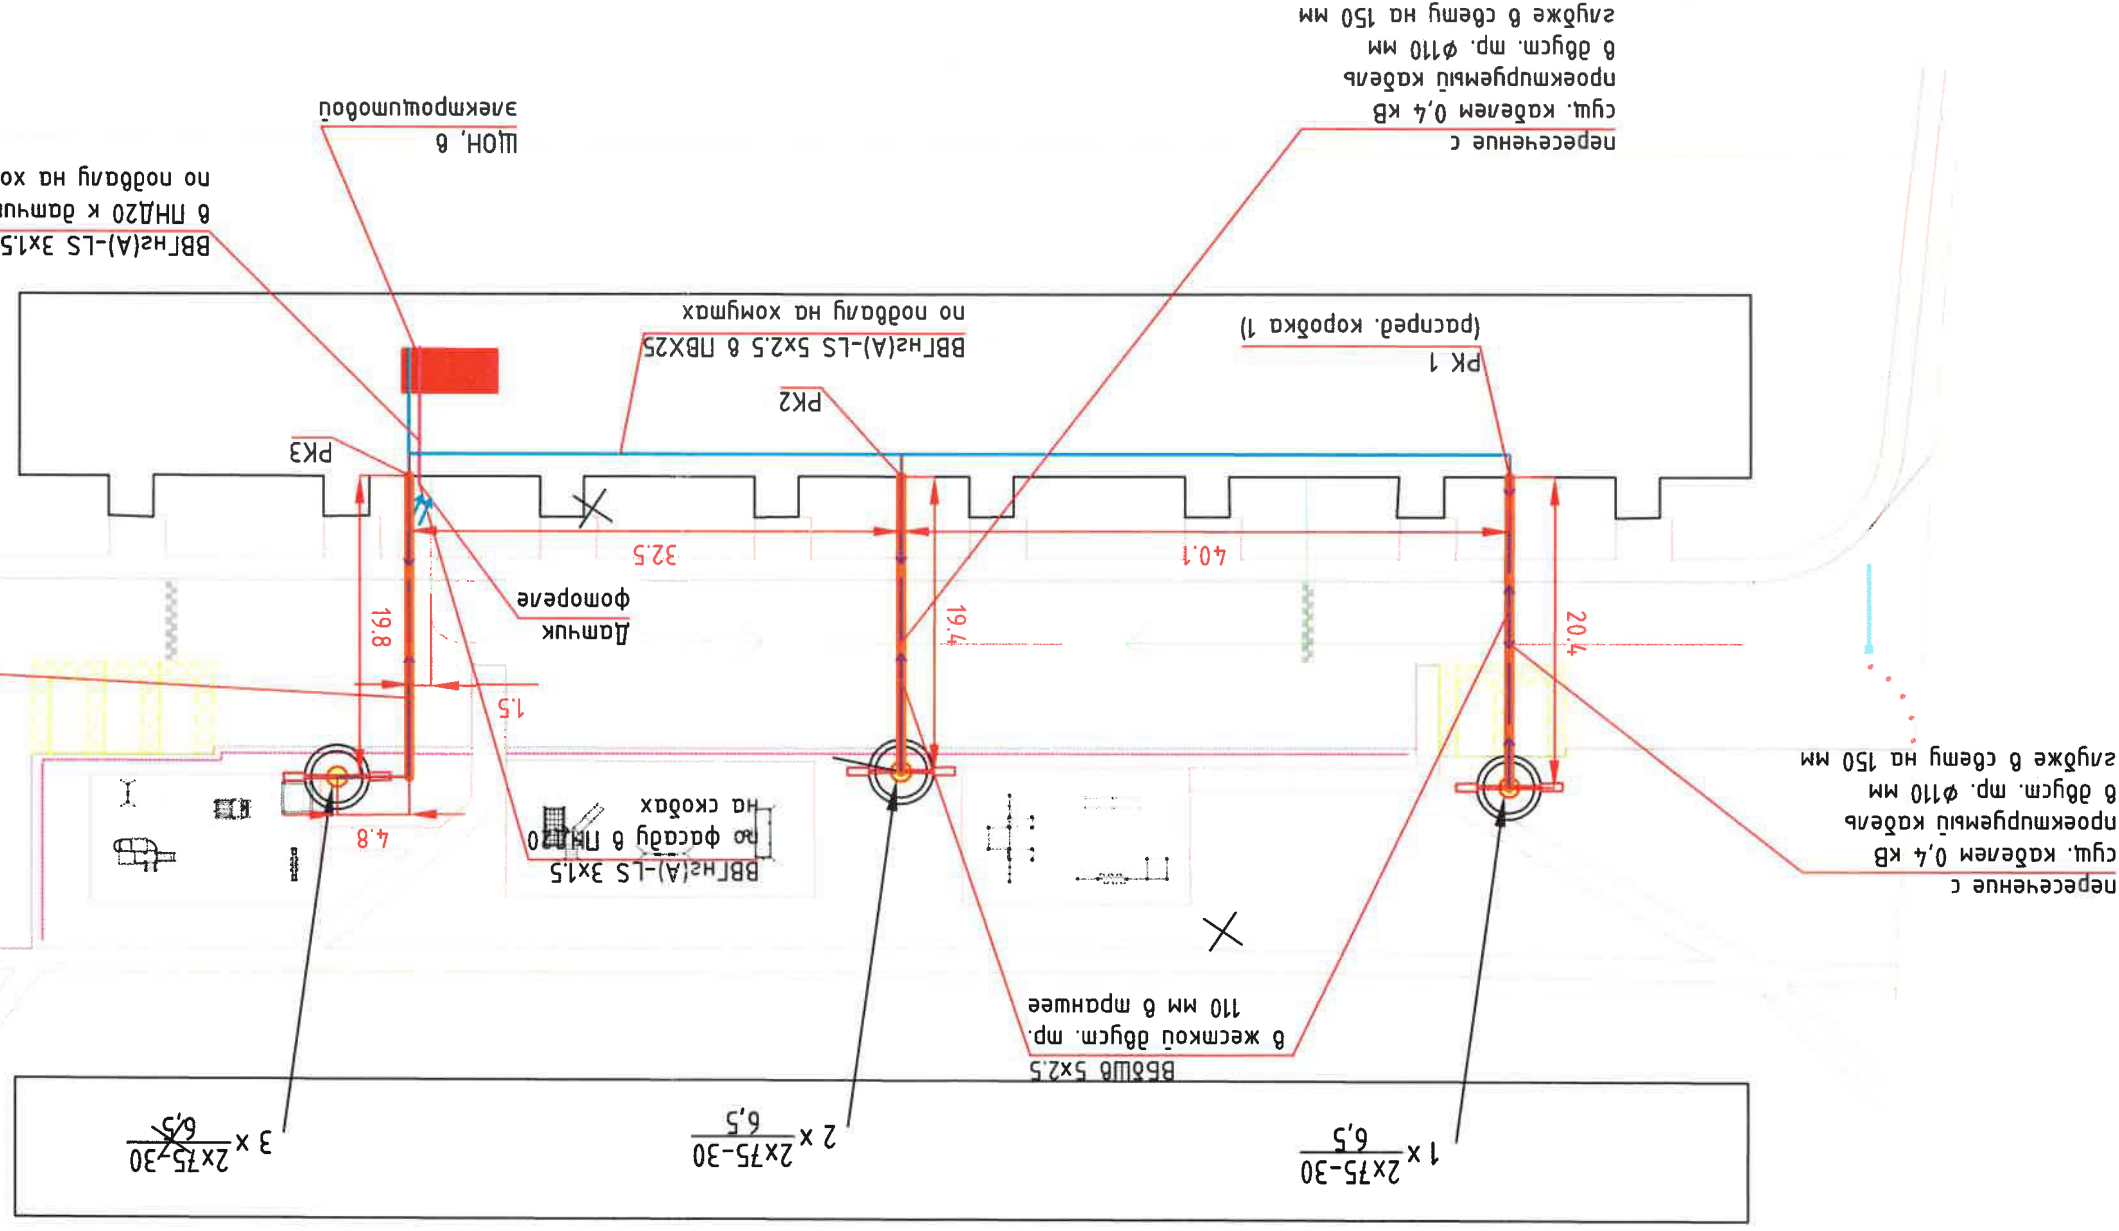


Рис.3
Бетонирование закладной детали.



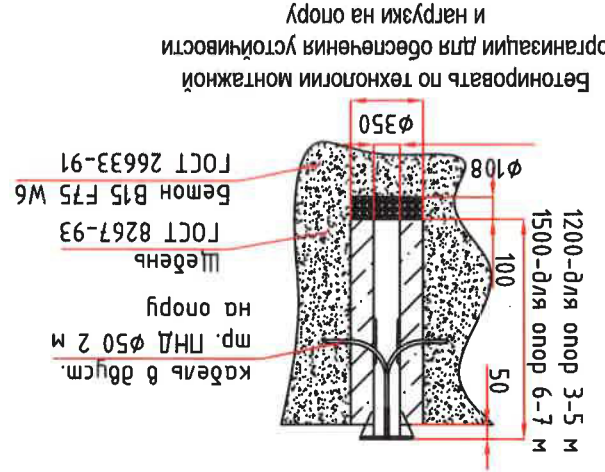


Рис. 2
Разрез кабельной трассы
ввод кабелей в здание

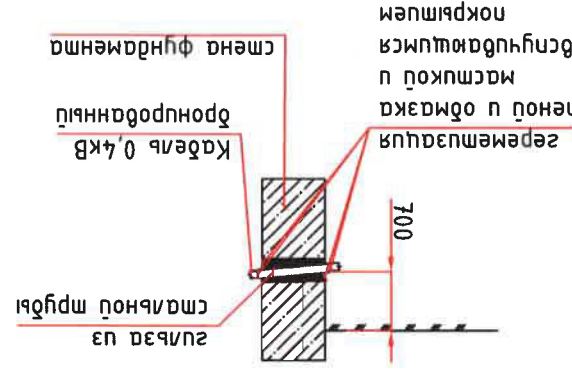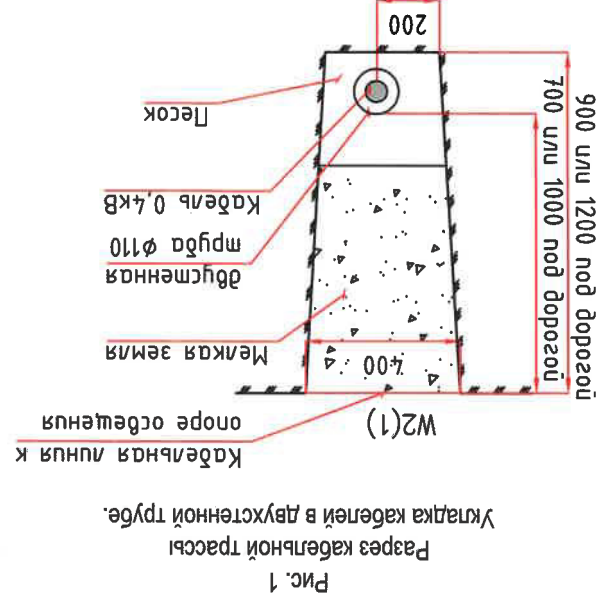


[illegible]


Поз.	Наименование площадок	Обозначение на плане	Тип	Площадь покрытия, м ²	Бордюр из бортового камня	
					тип	
					кол-во, м.п.	
					1	Проезды (асфальтобетон)
					2	Гостевые парковки (асфальтобетон)
					3	Тротуары (асфальтобетон)
4	Пешеходные дорожки (тротуарная плитка)		3	329	БР-100.20.8	362
5	Детская и спортивная площадки		4	472	БР-100.20.8	156

ВЕДОМОСТЬ ПОКРЫТИЙ (в справочной ячейке)







Поз.	Наименование породы или вида насаживаемых	Возраст, лет	Кол. м ²	Примечание
1	Устойчивость газона		76	

[illegible]

ОП 000 «Нэт Бай Нэт Холдинг»
ФАКС: 8 (3462) 51-54-54

										01.22	Ковч	01.22


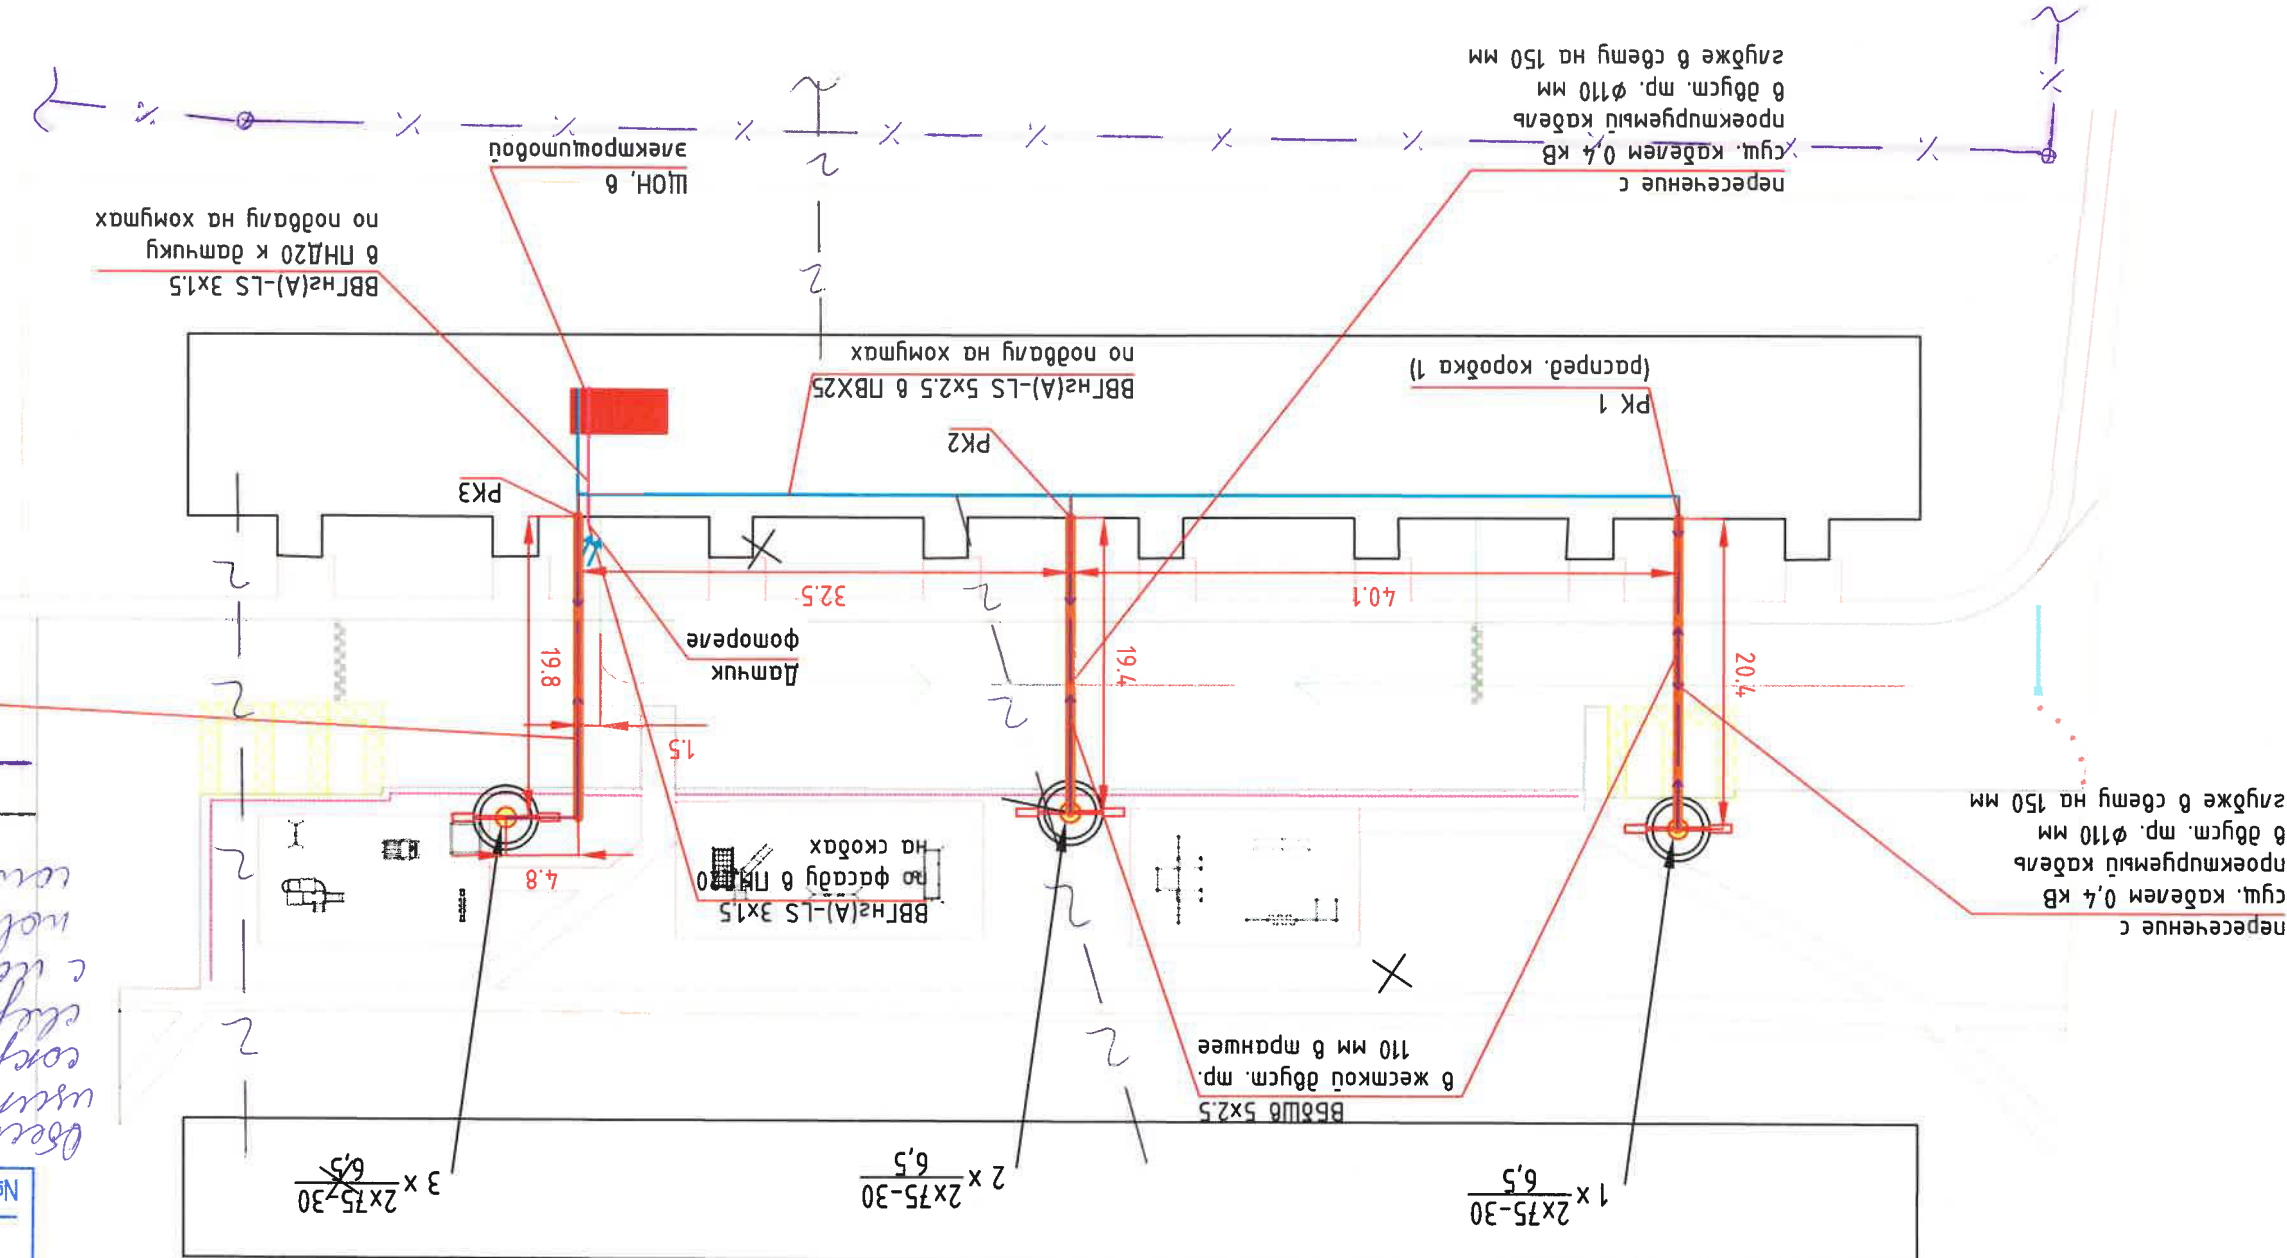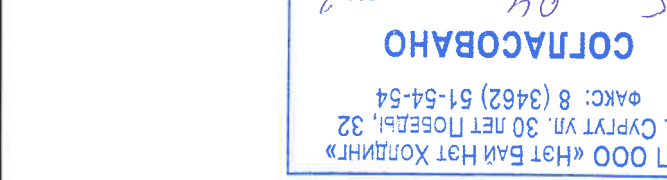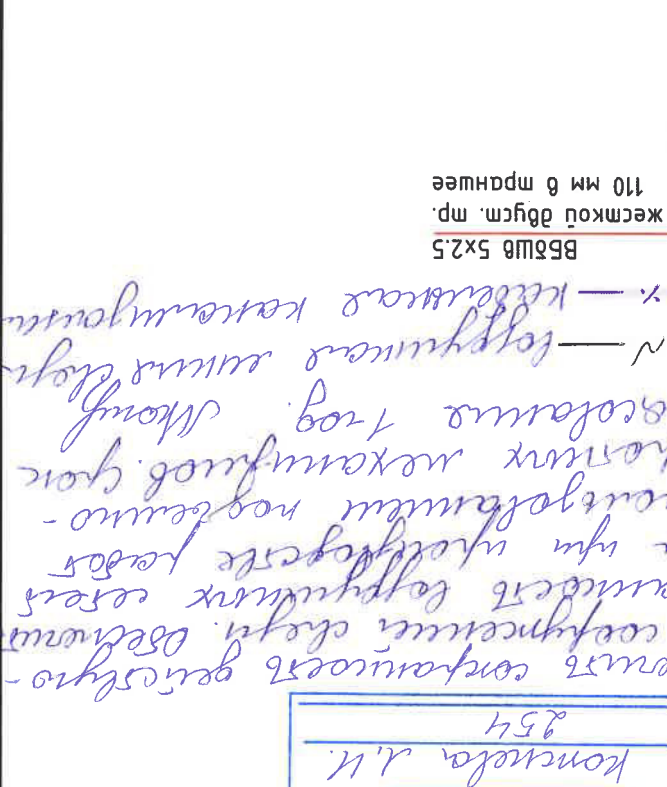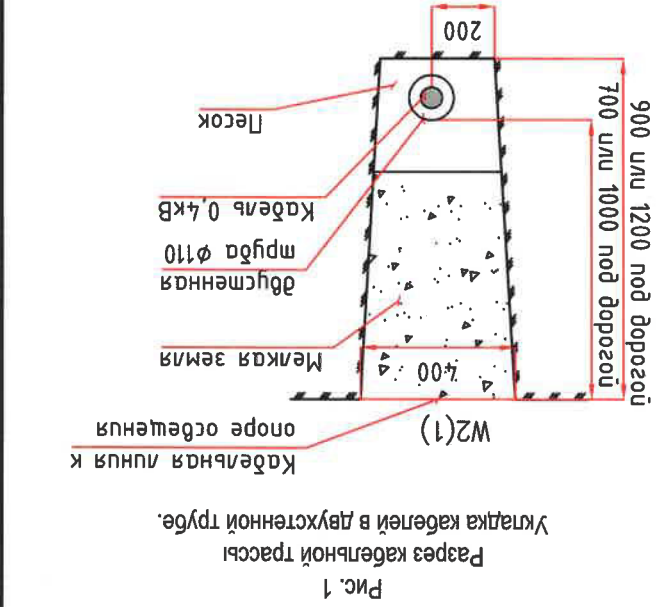



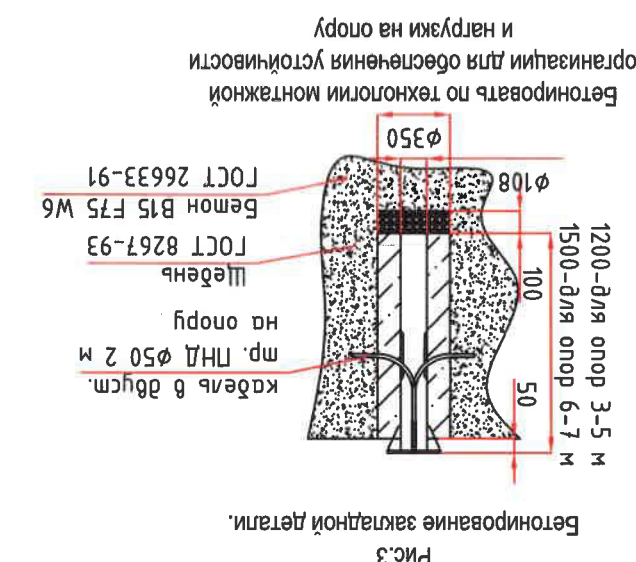


Рис.3
Бетонирование закладной детали.

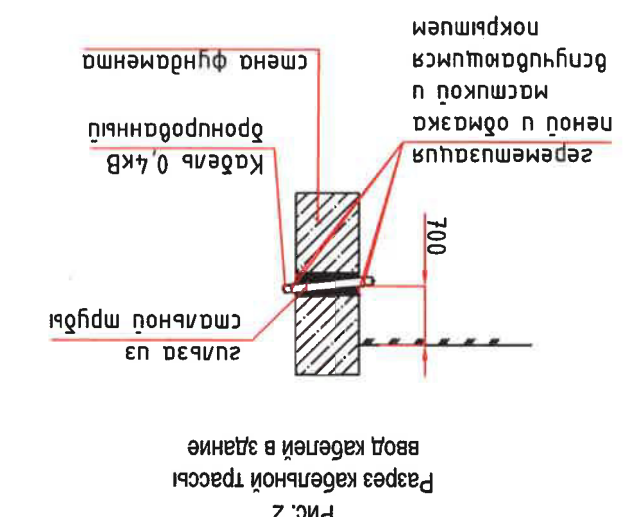

Разрез кабельной трассы
ввод кабелей в здание

Поз.	Наименование площадок	Обозначение на плане	Тип	Площадь покрытия, м ²	кол-во, м.п.
1	Проезды (асфальтобетон)		1	3	-
2	Тротуары (асфальтобетон)		2	15	BP-100.20.8
3	Пешеходные дорожки (протумарная плитка)		3	38	BP-100.20.8
Бордюры из дорожного камня					

1.Площадь проектируемого твердого покрытия (проезды, тротуары, пешеходные дорожки, парковки, тротуары и количество бордюрного камня) принять с коэффициентом на присеивание 5%.

Поз.	Наименование площадок	Обозначение на плане	Тип	Площадь покрытия, м ²	кол-во, м.п.
1	Проезды (асфальтобетон)		1	1611	BP-300.30.15
2	Гостевые парковки (асфальтобетон)		1	128	BP-300.30.15
3	Тротуары (асфальтобетон)		2	335	BP-100.20.8
4	Пешеходные дорожки (протумарная плитка)		3	329	BP-100.20.8
5	Детская и спортивная площадки		4	472	BP-100.20.8
Бордюры из дорожного камня					

ВЕДОМОСТЬ ПОКРЫТИЙ (в границах участка)

ВЕДОМОСТЬ ПОКРЫТИЙ (за границами участка)

И.И.И. подп.	Подпись и дата	Взам.инв.И
01.2022.П.ИР-ПЗУ	Благоустройство дворовой территории по адресу: г. Сургут, ул. Республкан, д. 80	Благоустройство дворовой территории
План озеленения. План проездов, тротуаров, дорожек, площадок	М 1:500	000 "ЭПРОЛ/ИС"

Поз.	Наименование породы или вида насаждения	Возраст, лет	кол. м2	Примечание
1	Устройство газона		76	

Ведомость 3.

Срок действия согласования 1 год.

кабельная канализация связи

пунктами.

на время строительства работ кабельную канализацию связи накрывать дорожными

В местах проезда технологического транспорта (вне дорог, предназначенных для проезда) в зоне сетей связи.

срезание грунта, установка техники, складирование строительных материалов в охранной зоне сетей связи.

Запрещается использование уличных инструментов, виброуплотнительных механизмов, дорожных знаков, опор освещения в охранной зоне кабельной канализации связи.

Исключить посадку деревьев и кустарников, установку малых архитектурных форм, бордюра не менее 0,5м.

Расстояние от нижнего края бордюра до трубы кабельной канализации должно быть не менее 30см (в местах пересечения), в местах близлежащих выдерживать расстояние от края бордюра не менее 40см.

• Тротуары не менее 60см (при необходимости выполнить отсыпку песком, щебнем, уложить дорожные плиты);

• Проезды, площадки не менее 60см (при необходимости выполнить отсыпку песком, щебнем, уложить дорожные плиты);

Выдерживать расстояние от трубы кабельной канализации связи до покрытия:


сохранить в зеленой зоне.

торпования колодезь поднимать или опустить до планировочных отметок, колодезь заштитное ограждение (определить с представителям на месте). При необходимости на кабельные коопты связи, попадающие в зону производства работ, устанавливать шурфовки. Обозначить трассу кабельной канализации связи вешками.

началом работ с представителям уточнить местоположение сетей связи при помощи за 3 дня до начала работ вызвать представителя по телефону (3462) 324777. Перед вручением в присутствии представителя СЦ ПАО «Ростелеком».

Охранная зона-2 м в обе стороны от сетей связи. Все работы в охранной зоне вести (Благоустройство дворовой территории, Республкан, д. 80).

Сети связи нанесены схематично.

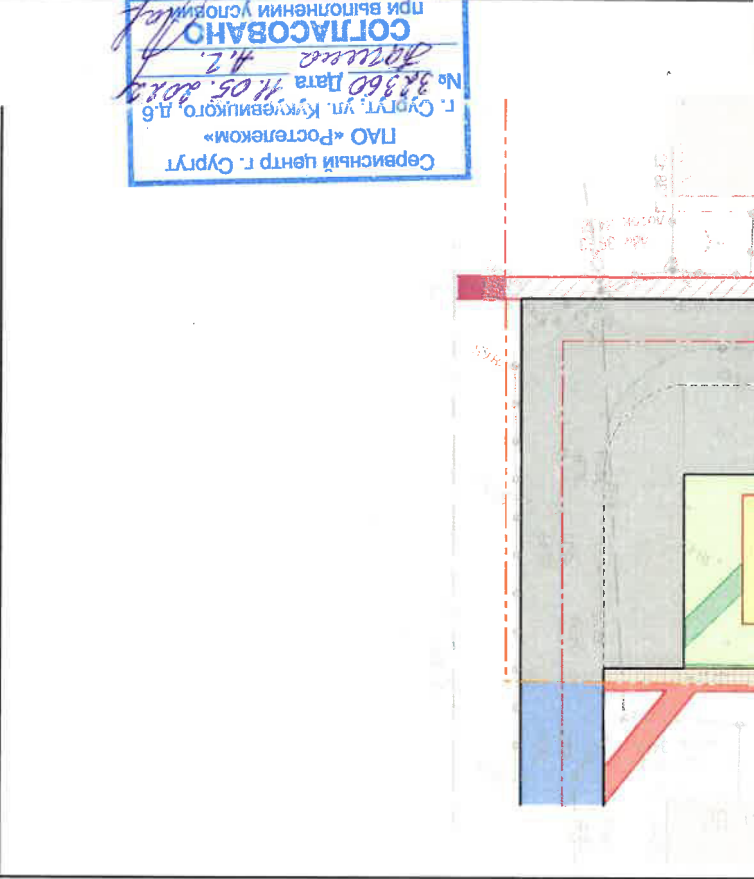

Сервисный центр г. Сургут
ПАО «Ростелеком»
А.И.И.
СОГЛАСОВАНО
при выполнении условий


Сербичский центр г. Сургут
ПАО «Ростелеком»
г. Сургут, ул. Кукуевинского, д.6
№ 386/4 Дата 11.05.2018
Данное ф.л.
СОГЛАСОВАНО

Или уполномоченного
г.н. Казарин Сергей Вик.

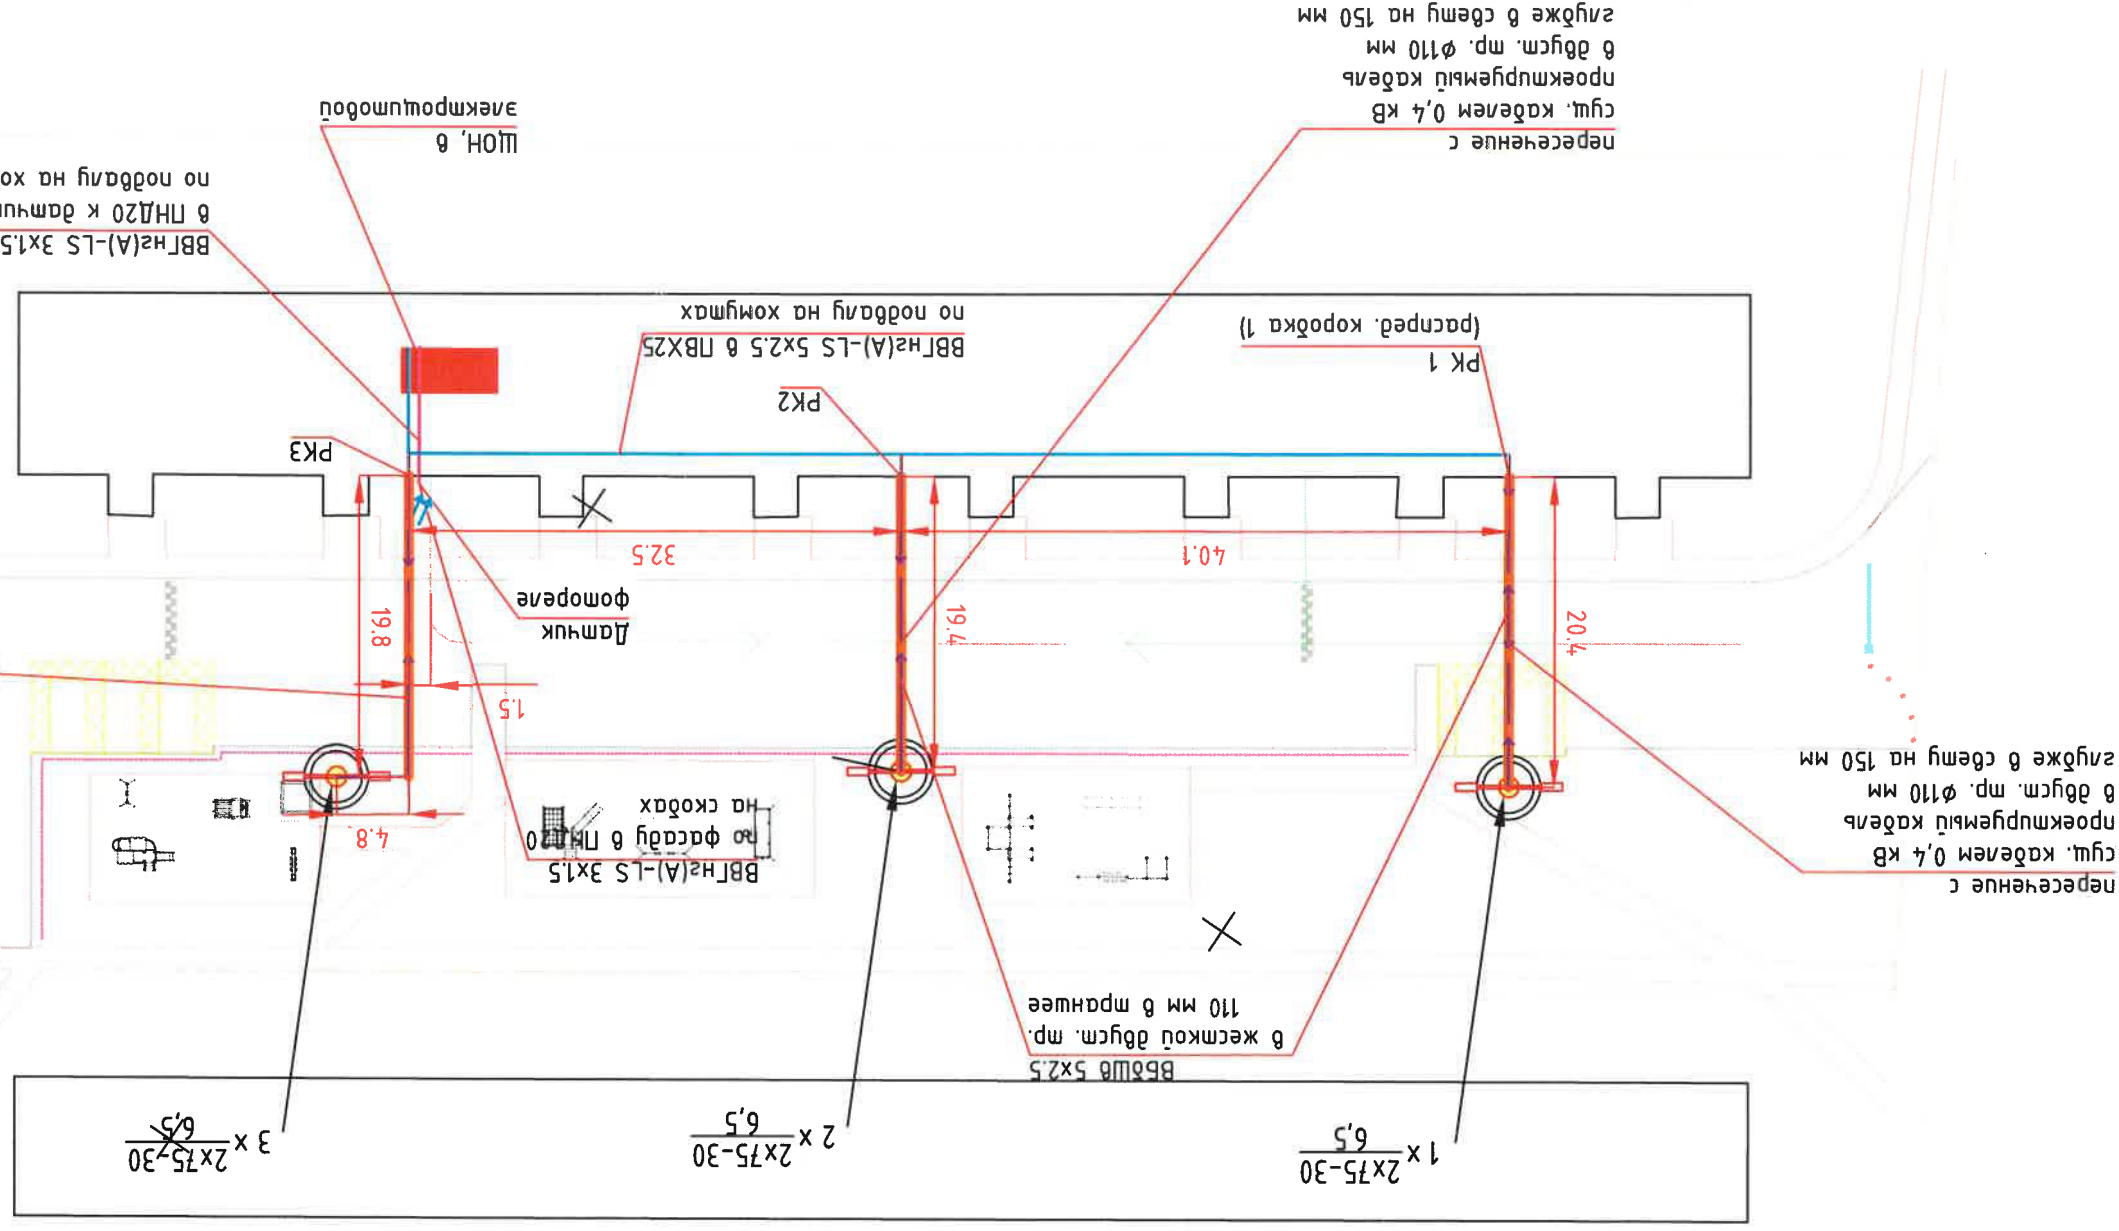


Рис.3





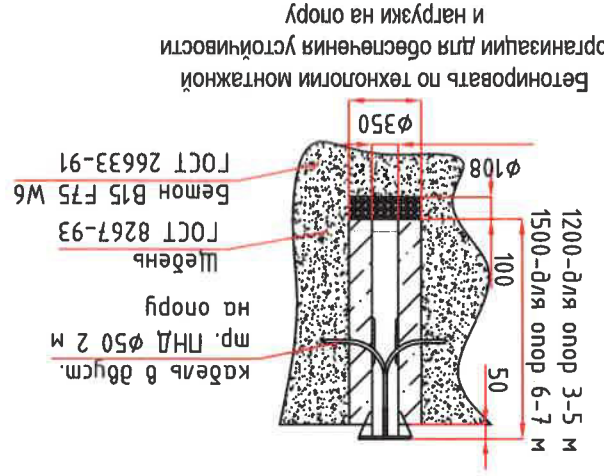


Рис. 2
Разрез кабельной трассы
ввод кабелей в здание

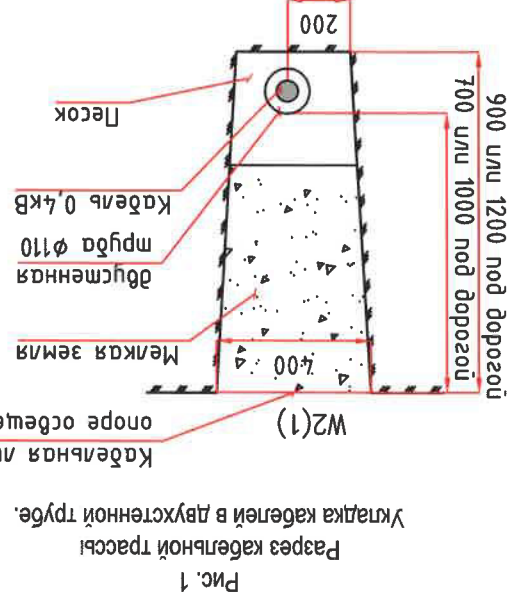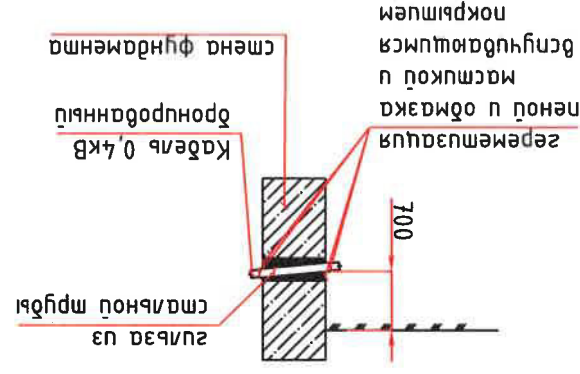
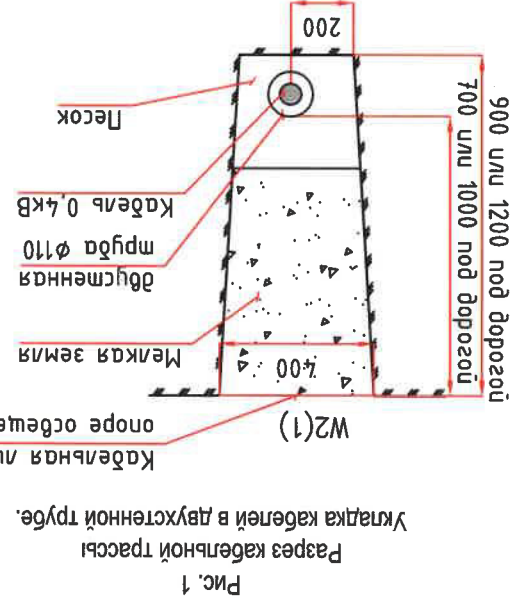



[illegible]

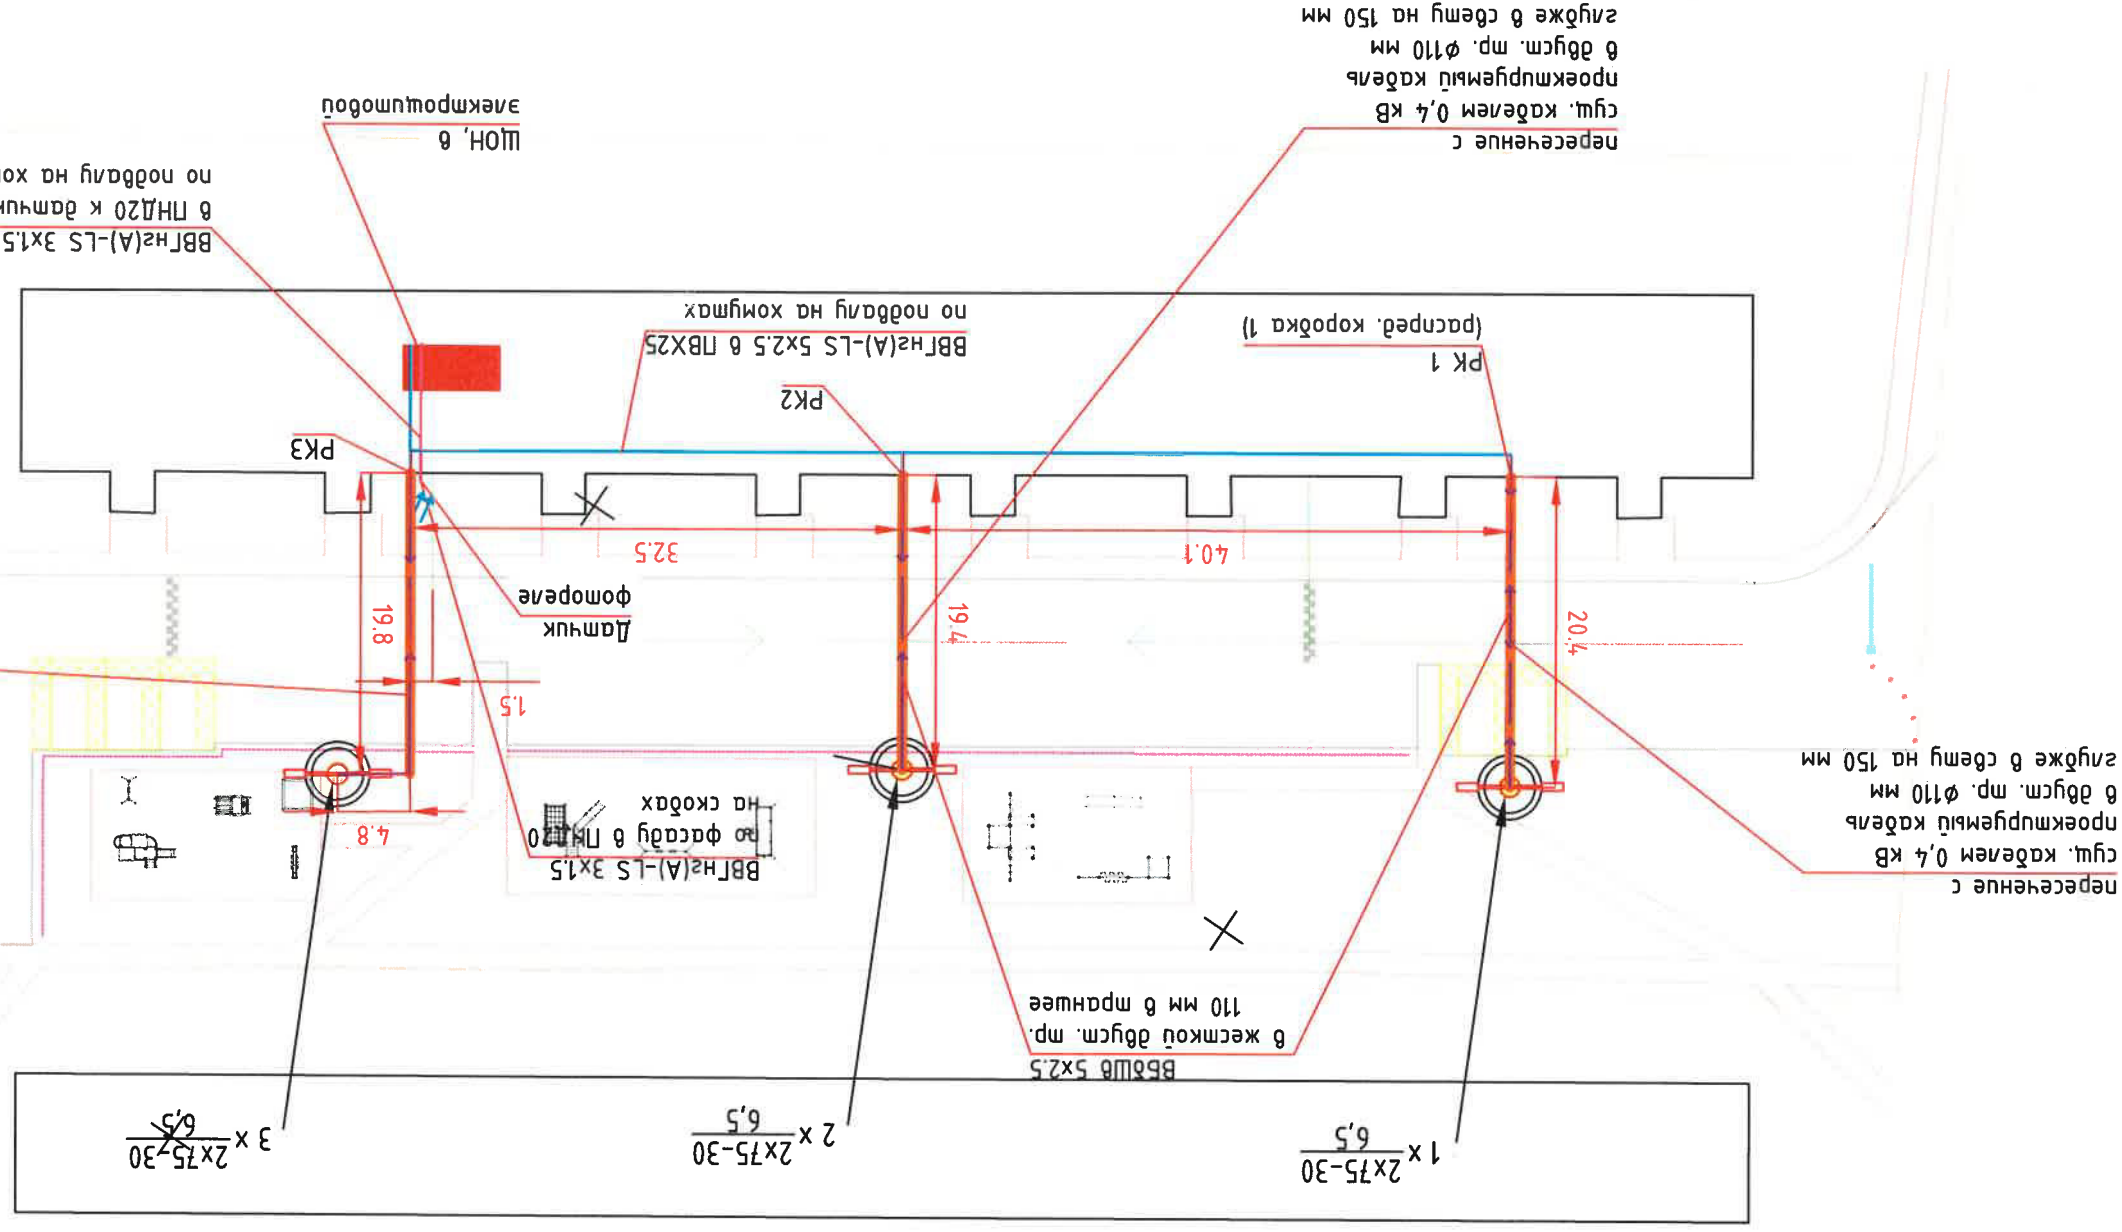


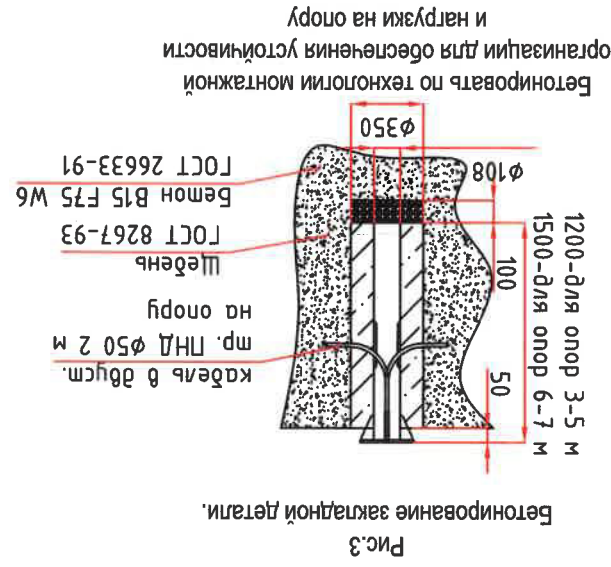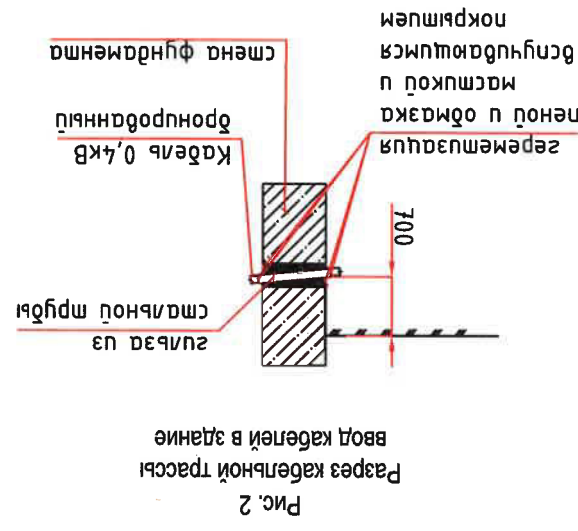[illegible]