


ПЛАН БЛАГОУСТРОЙСТВА ПРИДОМОВОЙ ТЕРРИТОРИИ МНОГООКВАРТИРНОГО ЖИЛОГО ДОМА №24 ПО УЛ. МЕЛИК-КАРАМОВА
М 1:500

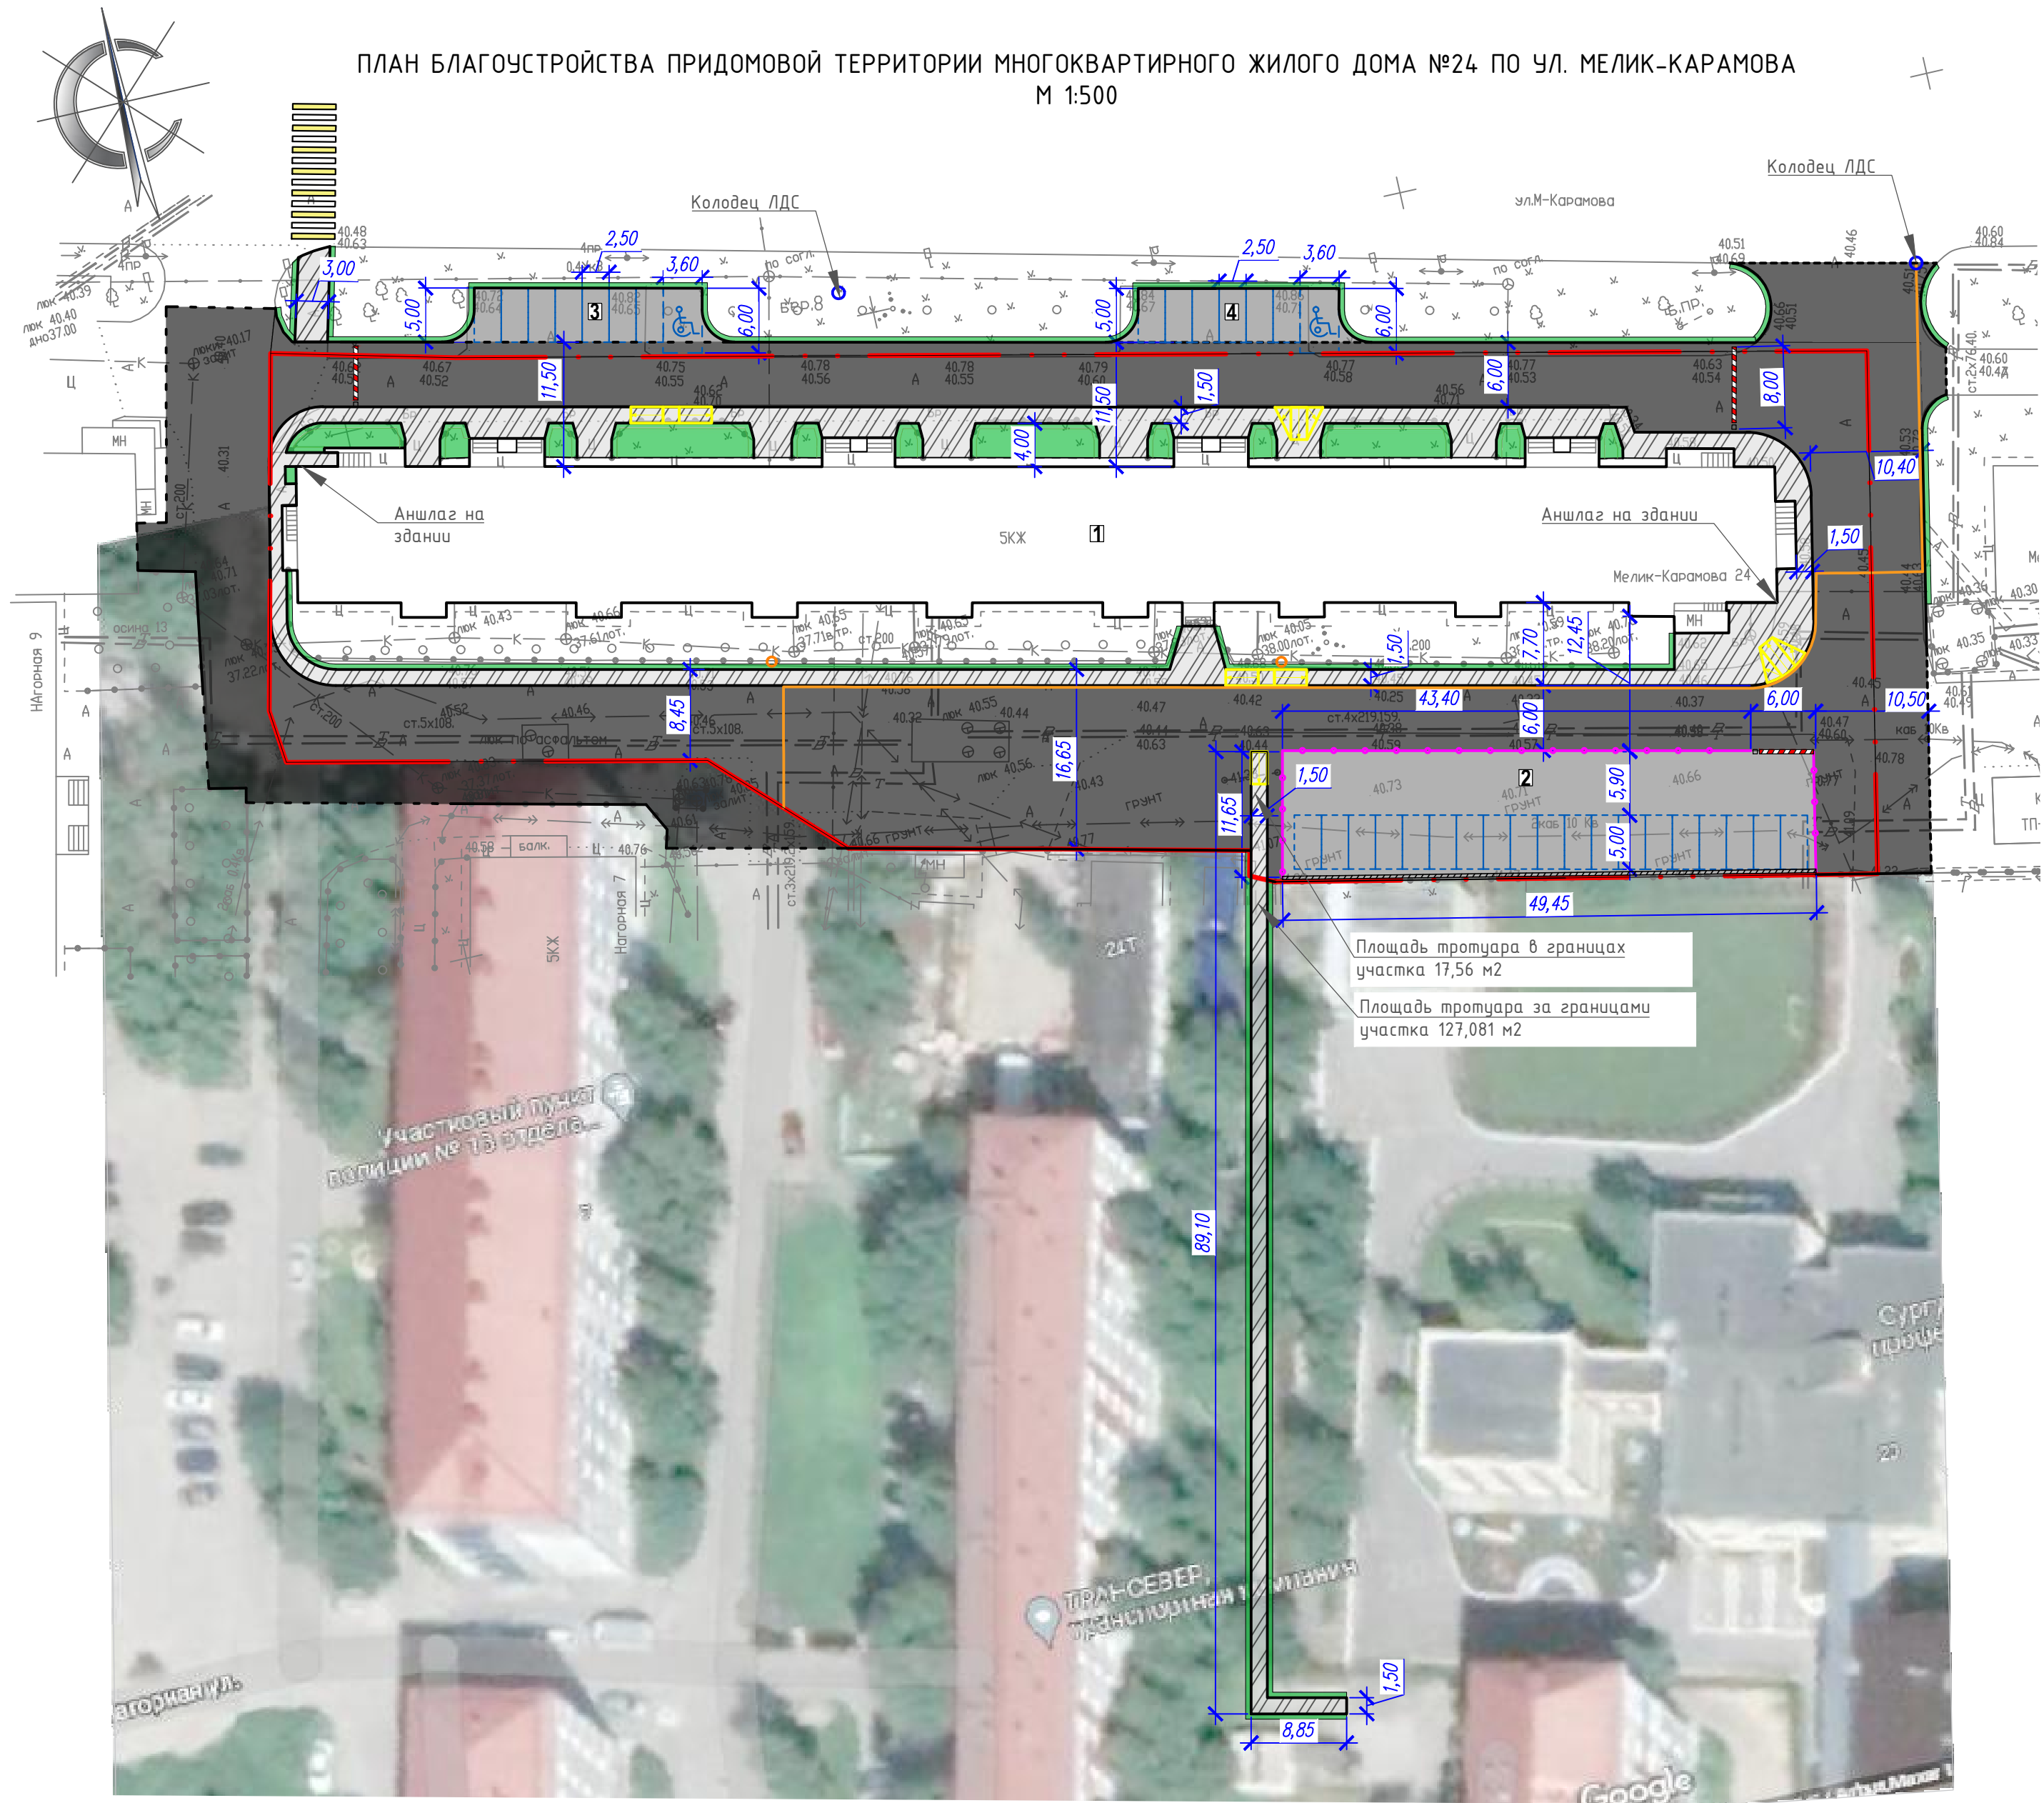

- УСЛОВНЫЕ ОБОЗНАЧЕНИЯ
- проектируемое асфальтобетонное покрытие проездов
 - проектируемое асфальтобетонное покрытие парковки
 - проектируемое асфальтобетонное покрытие тротуаров, пешеходных дорожек
 - проектируемое озеленение
 - кадастровая граница участка
 - освещение
 - водоотводный лоток
 - шлагбаум
 - подпорная стенка

ВЕДОМОСТЬ ЖИЛЫХ И ОБЩЕСТВЕННЫХ ЗДАНИЙ И СООРУЖЕНИЙ

Номер на плане	Наименование и обозначение	Этажность	Количество			Площадь, м²				Строительный объем, м³	
			зданий	квартир	всего	застройки		общая нормируемая		здания	всего
						здания	всего	здания	всего		
Существующие здания и сооружения и благоустройство											
1	Многоквартирный жилой дом №24 по ул. Мелик-Карамова	5	1							-	-
Проектируемое благоустройство											
2	Парковка на 19 м/мест	-	1			578,39	578,39			-	-
3	Парковка на 8 м/мест	-	1			109,36	109,36			-	-
4	Парковка на 7 м/мест	-	1			96,86	96,87			-	-

ПЕРЕЧЕНЬ РАБОТ ПО БЛАГОУСТРОЙСТВУ ДВОРОВОЙ ТЕРРИТОРИИ МНОГООКВАРТИРНОГО ЖИЛОГО ДОМА №24 ПО УЛ. МЕЛИК-КАРАМОВА (В ГРАНИЦАХ УЧАСТКА)

№ п/п	Наименование	Кол-во	Примечание
1	Минимальный перечень работ		
	Ремонт проезда из асфальтобетона	234,7 м²	БР 100.30.15 – 395,57 м.п.
	Устройство тротуаров (асфальтобетон)	727,13 м²	БР 100.20.8 – 275,4 м.п.
	Восстановление газона после установки БР	274,83 м²	
	Устройство водоотводного лотка	120 м.п.	
	Обеспечение освещением дворовой территории (установка опор освещения)	2 шт.	
2	Дополнительный перечень работ		
	Монтаж аншлагов на здании	2 шт.	
	Устройство ограждения парковки	67 м.п.	
	Демонтаж металлического газонного ограждения со стороны второстепенного фасада	117 м.п.	
	Устройство парковки из асфальтобетона	583 м²	БР 100.30.15 – 50,08 м.п.

ПЕРЕЧЕНЬ РАБОТ ПО БЛАГОУСТРОЙСТВУ ДВОРОВОЙ ТЕРРИТОРИИ МНОГООКВАРТИРНОГО ЖИЛОГО ДОМА №24 ПО УЛ. МЕЛИК-КАРАМОВА (ЗА ГРАНИЦАМИ УЧАСТКА)

№ п/п	Наименование	Кол-во	Примечание
1	Минимальный перечень работ		
	Ремонт проезда из асфальтобетона	1146,10 м²	БР 100.30.15 – 181,70 м.п.
	Устройство тротуаров (асфальтобетон)	152,04 м²	БР 100.20.8 – 186,26 м.п.
	Восстановление газона после установки БР, прокладки труб	102 м²	
	Устройство водоотводного лотка	34 м.п.	
2	Дополнительный перечень работ		
	Устройство парковки из асфальтобетона	206,23 м²	БР 100.30.15 – 66,55 м.п.
	Устройство подпорной стенки	49,45 м.п.	
	Установка дорожных знаков у парковки МГН	2 шт.	

Примечание:
1. Водоотводные лотки на схеме показаны ориентировочно, необходимо уточнить расположение на этапе разработки проектной документации.