
Приложение к
Приложению № 1
к договору управления МКД

Схема границ земельного участка входящего в состав общего имущества в МКД,
территории, расположенной по адресу: **ул. Маяковского, 30**
Кадастровый номер ЗУ 86:10:0101195:1041

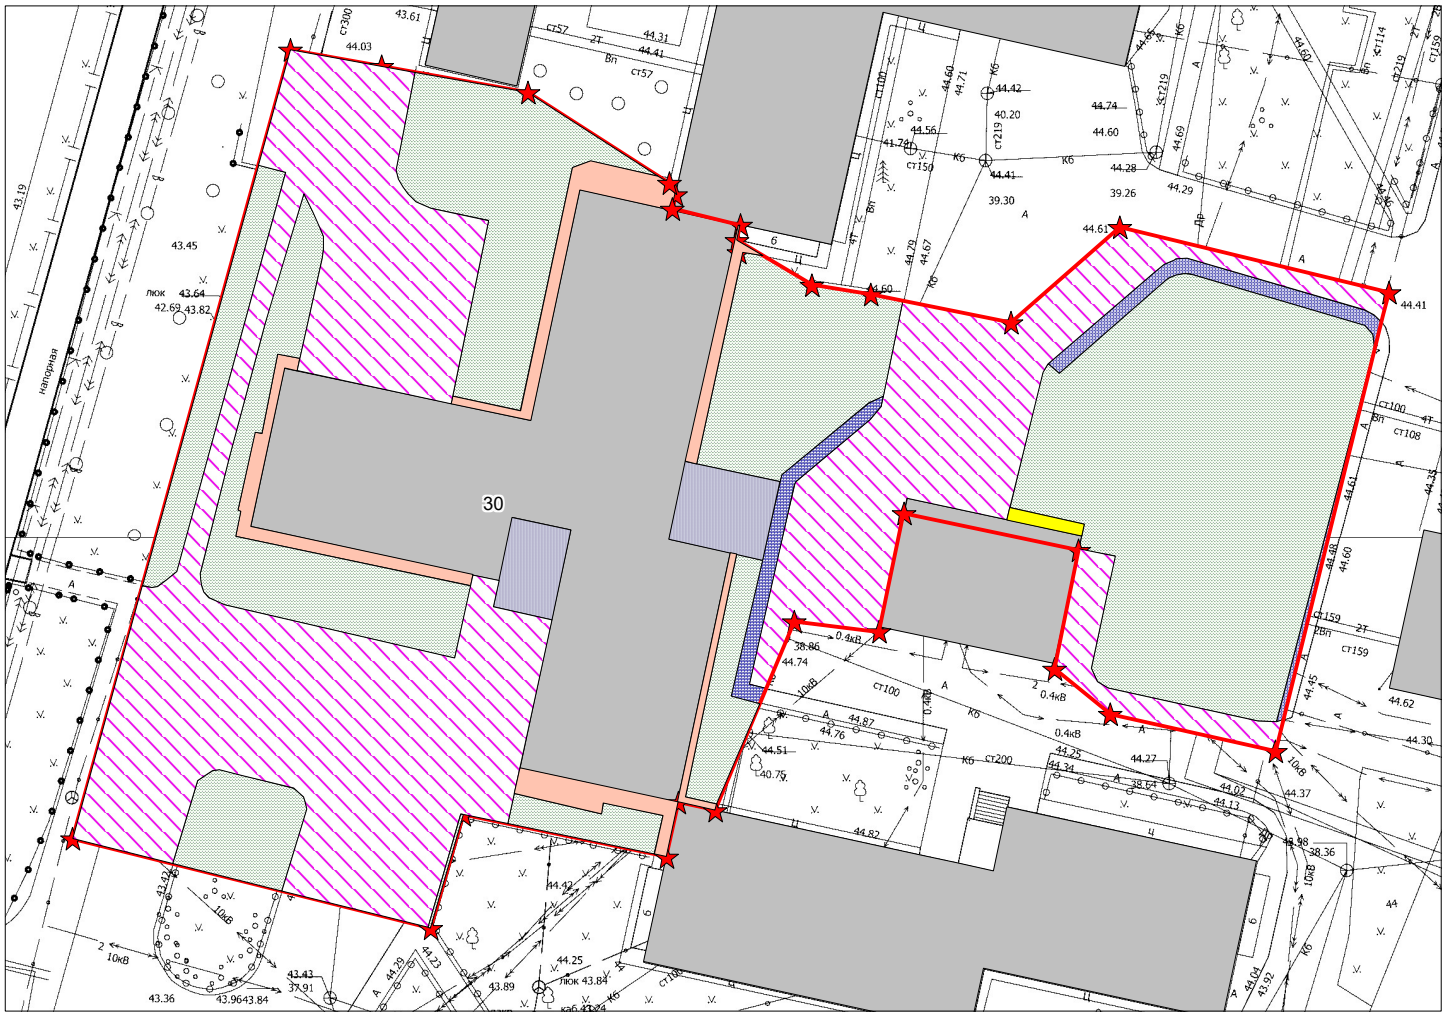

М 1:600

- граница земельного участка - 4078,0 м2

Площадь застройки S = 842,0 м2

- площадь основной застройки - 842,0 м2

Площадь механизированной уборки S = 1428,0 м2

- проезд - 1428,0 м2

Площадь ручной уборки S = 1791,0 м2

- площадка подъеда, крыльцо - 83,0 м2
- отмостка - 128,0 м2
- отмостка ЦТП - 6,0 м2
- тротуар - 75,0 м2
- газон покрытый травой - 1499,0 м2

Иная площадь, S = 17,0 м2

- площадь ЦТП в границах ЗУ - 17,0 м2

Гл. специалист ТО: Попович Л.И.