
Приложение к
Приложению № 1
к договору управления МКД

Схема границ земельного участка входящего в состав общего имущества в МКД,
территории, расположенной по адресу: **ул. Югорская, 1/2**
Кадастровый номер ЗУ 86:10:0101074:4665

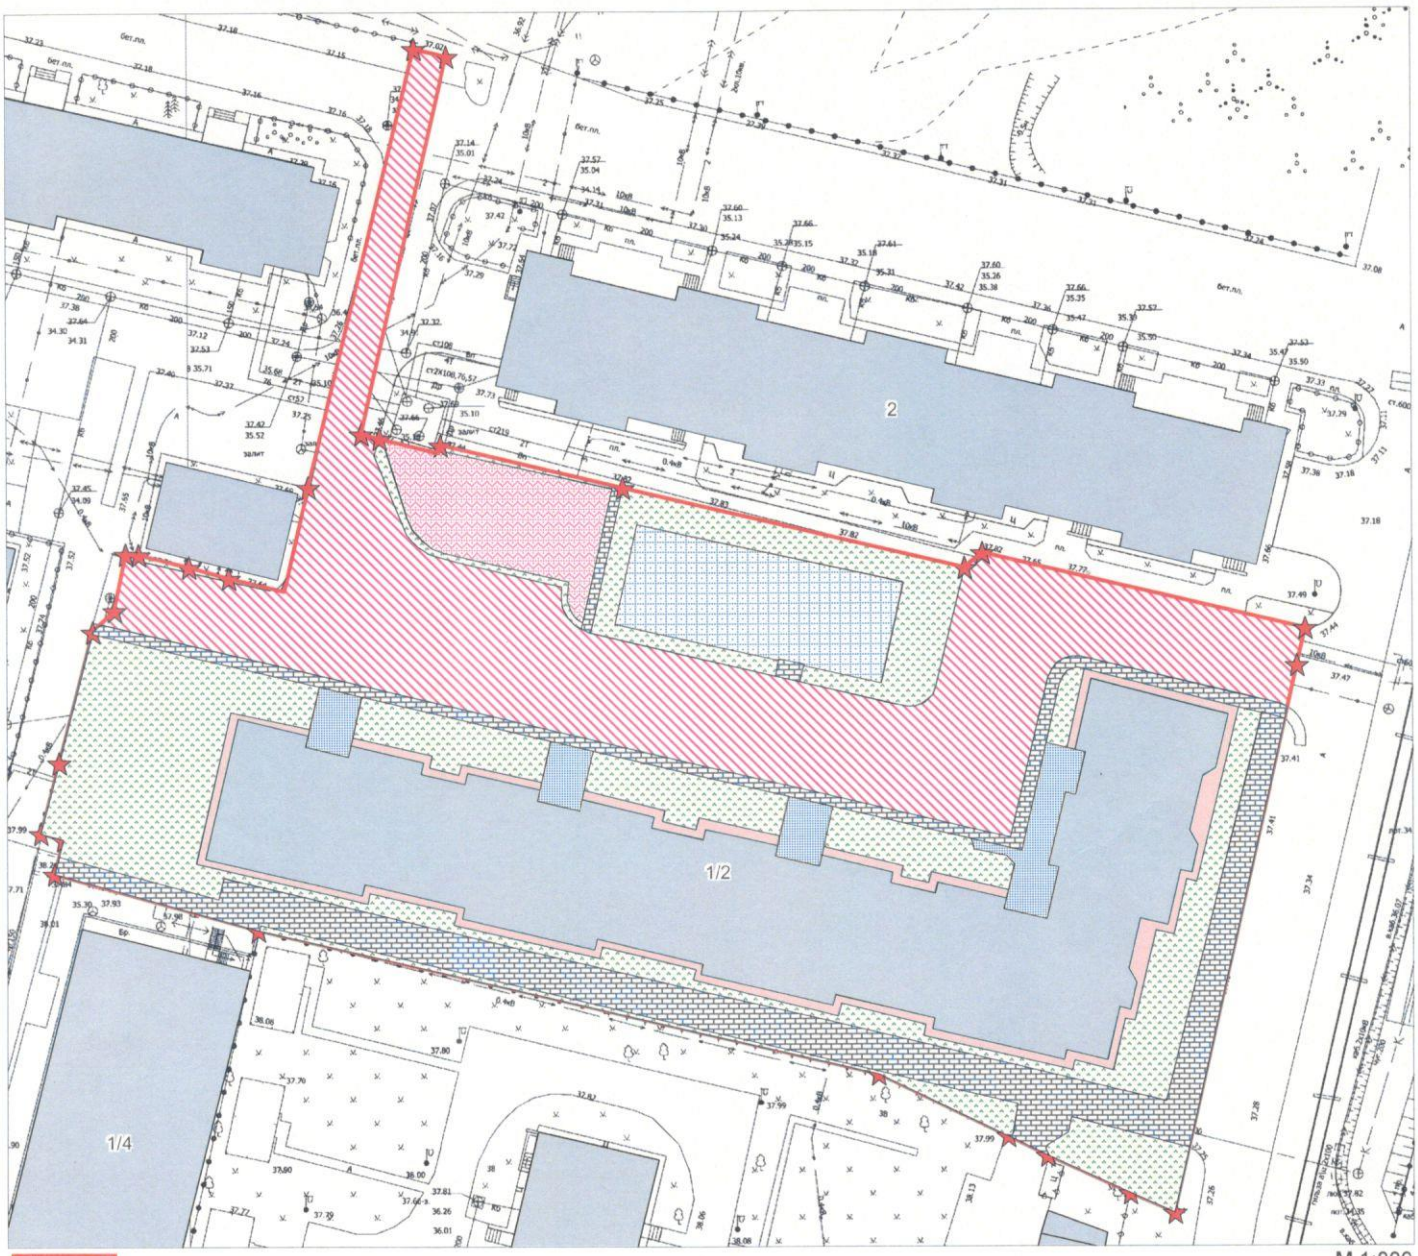

М 1:800

- граница придомовой территории - 6 756,00 м2

Площадь застройки S = 1741,0 м2 (по карте ГИС Зеленые насаждения)

- площадь основной застройки - 1741,0 м2

Площадь механизированной уборки S = 1797,0 м2

- проезд - 1797,0 м2

Площадь ручной уборки S = 3218,0 м2

- крыльца, площадка подъезда - 166,0 м2
- отмостка - 240,0 м2
- тротуар - 798,0 м2
- газон покрытый травой - 1466,0 м2
- детская площадка - 235,0 м2
- спортивная площадка - 313,0 м2

Гл. специалист ТО: Попович Л.И.